

Katasterplan amtliche Vermessung

Alle Rechte an diesem Plan verbleiben bei der Gemeinde. Die Vervielfältigung ist nur für den internen Gebrauch gestattet. Jede weitere Verwendung, insbesondere die Überführung des Planinhaltes in ein EDV-System oder die Reproduktion zur Veröffentlichung oder zu gewerblichen Zwecken ist bewilligungs- und gebührenpflichtig. Legende: www.vermessung.zh.ch © Amtliche Vermessung

Der Planauszug enthält die Elemente der öffentlich-rechtlichen Eigentumsbeschränkungen gemäss § 5 KVAV. Ihre Gültigkeit ist bei den zuständigen Stellen abzuklären (Gemeinde, zuständige kantonale Amtsstellen).
Unterstrichene Katasternummern bezeichnen noch nicht rechtsgültige Grundstücke.

1:500

Gemeinde Zollikon

Erstellt: 9.5.2011 / willy.rieder
Nachführungsgeometer: J. Jahn


(Bestätigung im Sinne von § 3 Abs. 1 lit. a BVV)
Sennhäuser, Werner u. Rauch AG
Bergstr. 20
8702 Zollikon
Tel. 043 500 43 50

Koordinatenverzeichnis Baufelder
Baufeld A

PunktNr.	Y	X
1	685619.002	244657.087
2	685706.425	244690.433
3	685729.582	244653.895
4	685712.542	244647.815
5	685645.681	244622.312
6	685639.803	244624.265

Baufeld B

PunktNr.	Y	X
1	685736.990	244691.158
2	685766.800	244702.199
3	685780.555	244667.683
4	685762.922	244663.423
5	685749.433	244659.934

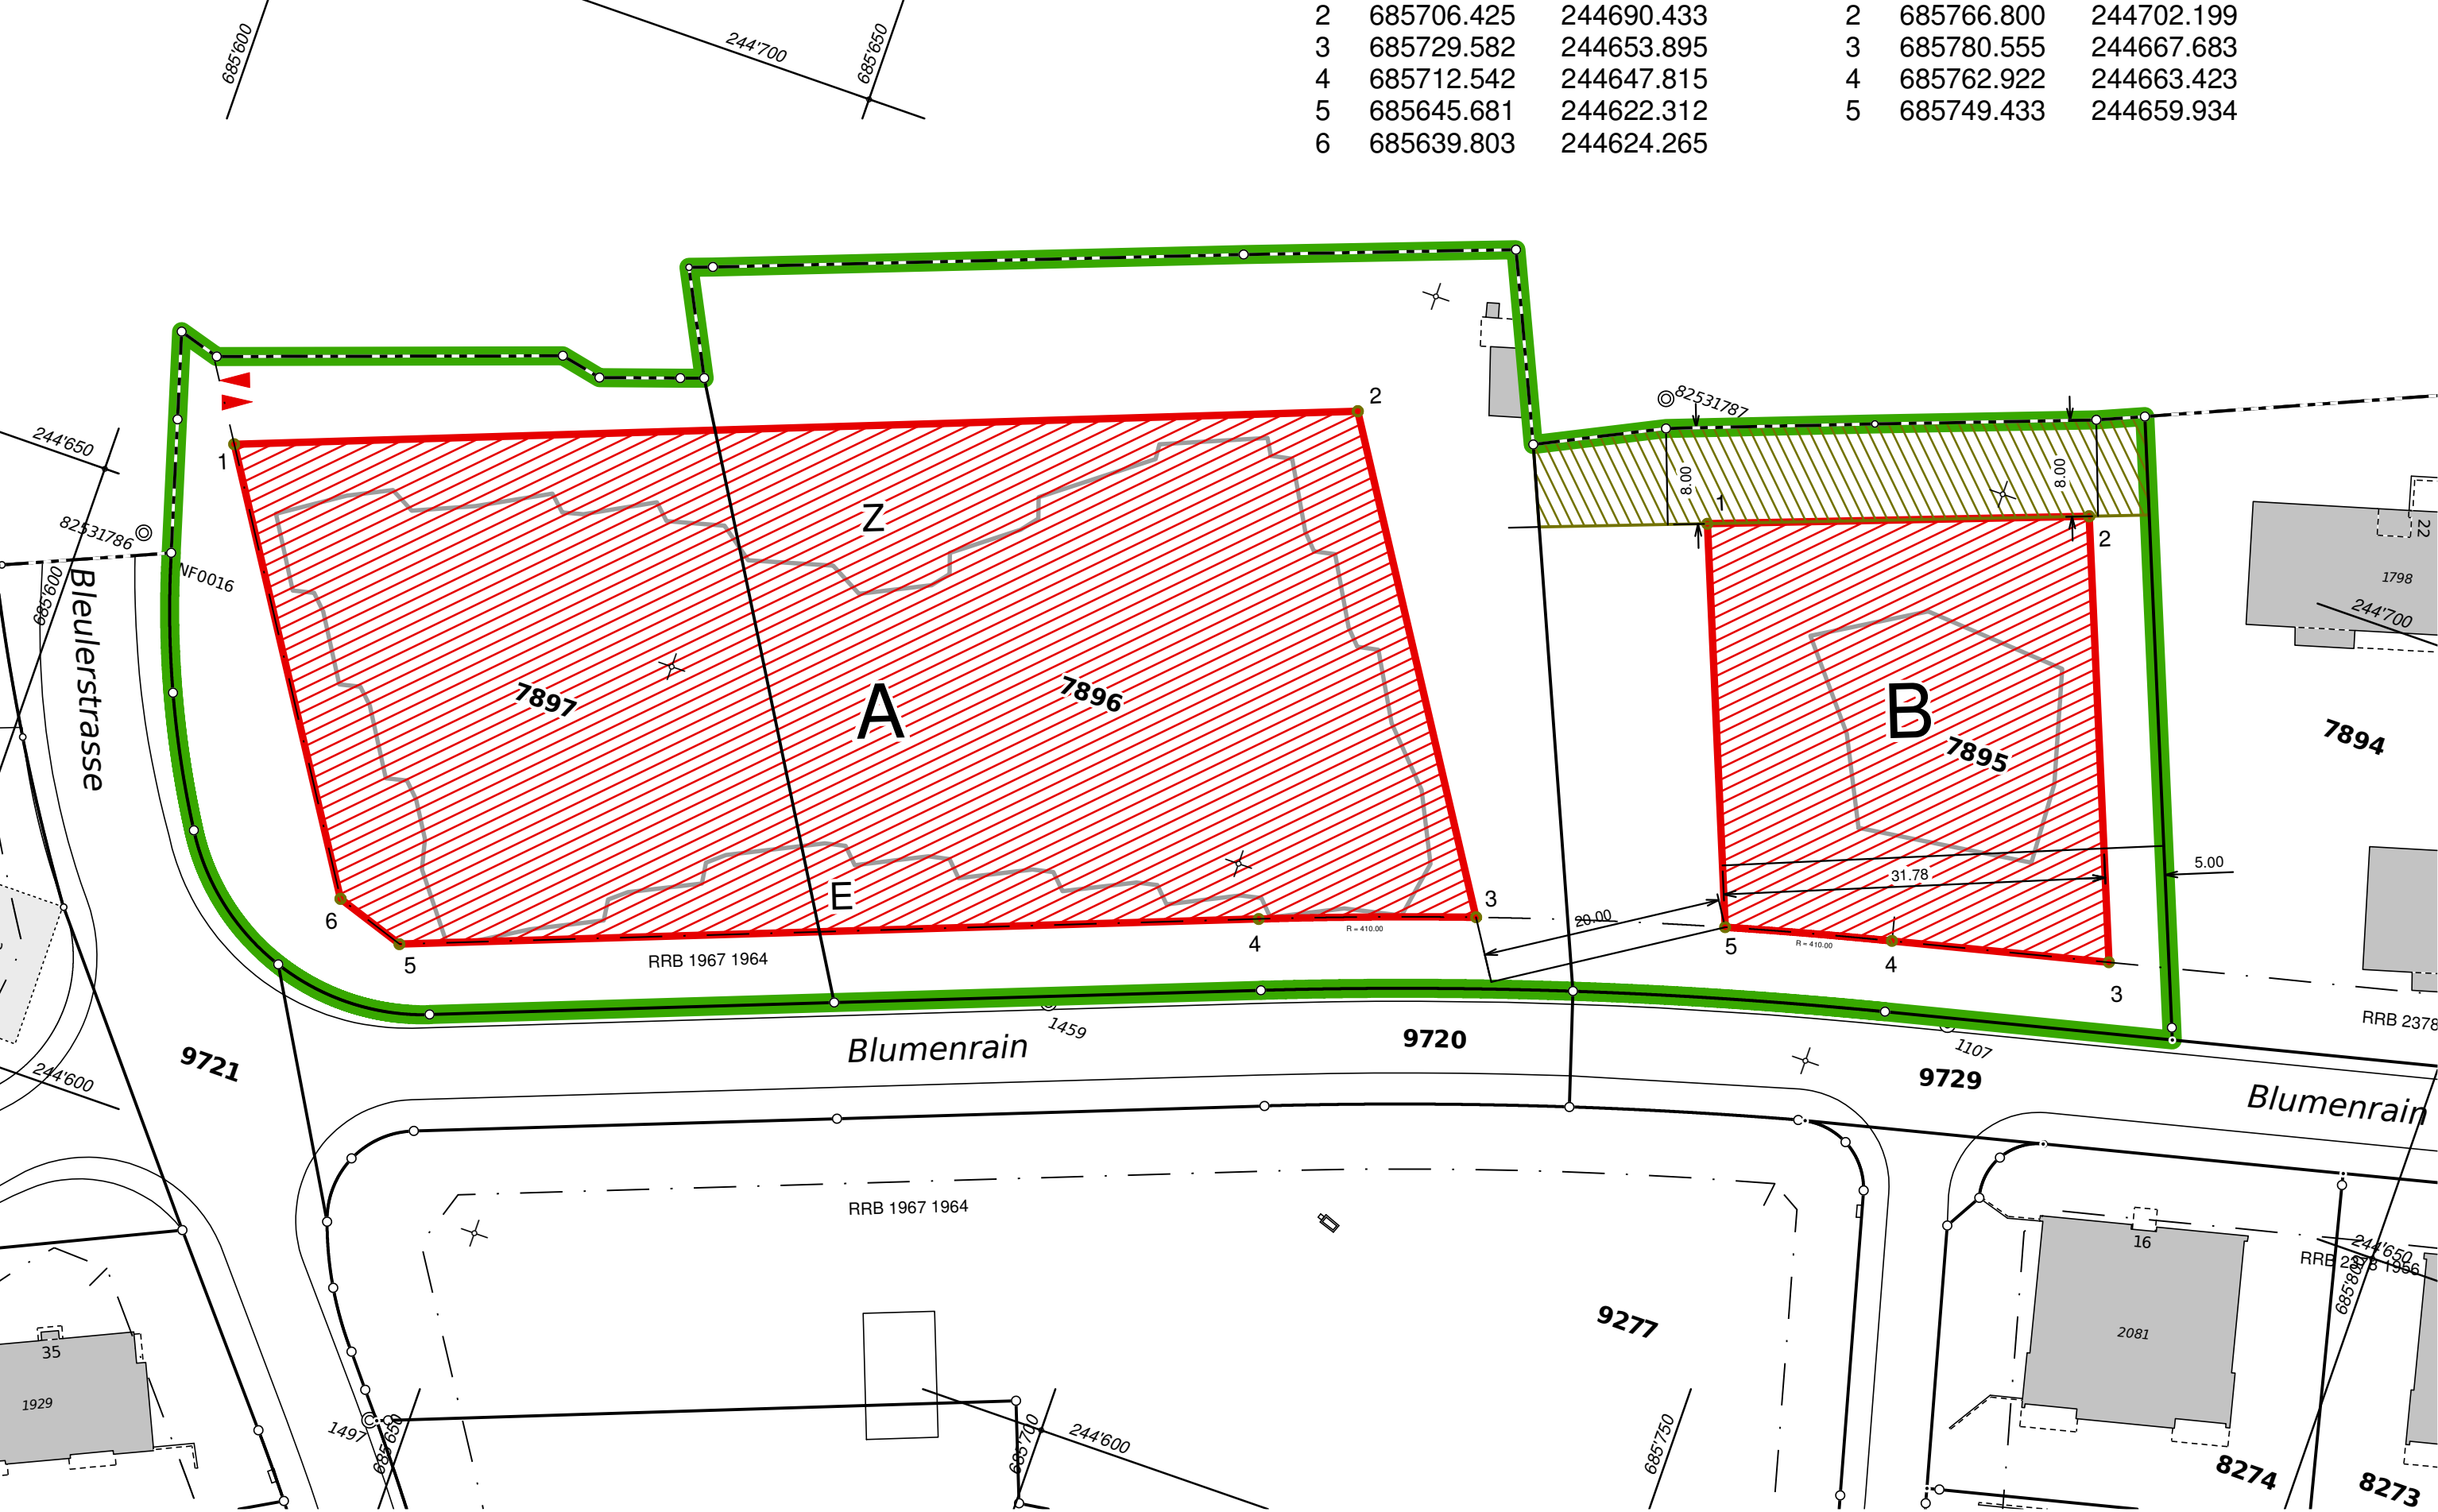

Kanton Zürich
Gemeinde Zollikon

Gestaltungsplan
WPZ Blumenrain
Situation 1:500

Legende

- Perimeter
- Baufelder
- zu erhaltende Bäume
- Zu- / Wegfahrt
- Haupteingang
- Zufahrt Lieferanten
- Verkehrsbaulinie

Vom Gemeinderat festgesetzt am:

Die Präsidentin:

Von der Baudirektion
genehmigt am:

Für die Baudirektion:

Die Schreiberin:

BDV Nr.

/

Verfasser:

Plan Nr.

Gemeinde Zollikon

Bauabteilung

8702 Zollikon

Datum: 9. Mai 2011