Gemeinde Zollikon

Bauprojekt

Zollikon Bahnhof

Haltestellen Bahnhofstrasse

Auflageplan gemäss §16 StrG

Situation 1:200

Partner
Verkehrsbetriebe Zürich

Projektiert durch		Auftretungs für	
HANS H. MOSER AG INGENIEUREBÜRO HALLESELLENSTR. 259 8050 ZÜRICH TELEFON 043 355 02 50			
Bearb. / Gepr. WT / PM	Datum 21.10.2019	Format A1 / 841	TAZ Bau / Nr. 2018.52-021
Änderungen -		Datei/Ref. -	Plan - Nr.

L:\CAD\Projekte\Bundesstadden Bahnhof Zollikon\Auftragsdat [01\F45_2018.52_021_SK_200.dgn

Der Stadtingenieur :

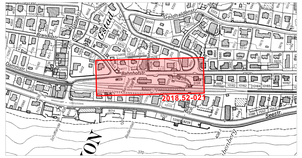

Taktil visuelle Markierungen bei Trottoirüberfahrten werden erst ausgeführt, wenn der Standard dazu festgelegt ist.

Legende	Bestehend	Projektiert
Strassenflächen		
Fussgängerflächen		
Pflästerungen		
Bushaltestelle Betonplatte		
VBZ - Anlagen / Wartehalle		
Grünflächen / Rabatten		
Fremdprojekte / Drittprojekte		
Gebäude		
Baum / Baumkranz		
Mauern, Treppen		
öffentliche Beleuchtung (S.B.)		
Private Zu- + Wegfahrt		
Hauseingang	HEG	
Verkehrsinsel	+ IKT	+ VKT
Grenzpunkte / Grenzlinien		
Randstein		
Randsteinabsenkungen		
Bundstein		
Belegsgrenze		

Markierungen:		
Fussgängerstreifen		
kein Vortritt		
Parkplätze öffentlich (P) Parkplätze privat (PP)		
Bushaltestelle		

Parkplatz - Bilanz	Bestehend	Projektiert	Differenz
Parkplatz "Weisse Zone" (P-Weiss)	23	22	-1

Legende:

BehIG : **Verbindungsweg SBB - ZVV**
Gefälle teilweise > 12% und Oberflächen sind zu prüfen

Baum - Bilanz	Bestehend Stk.	Bäume fällen Stk.	Neu pflanzen Stk.	Differenz Stk.	Projektiert Stk.
Bäume	0	0	+1	1	1
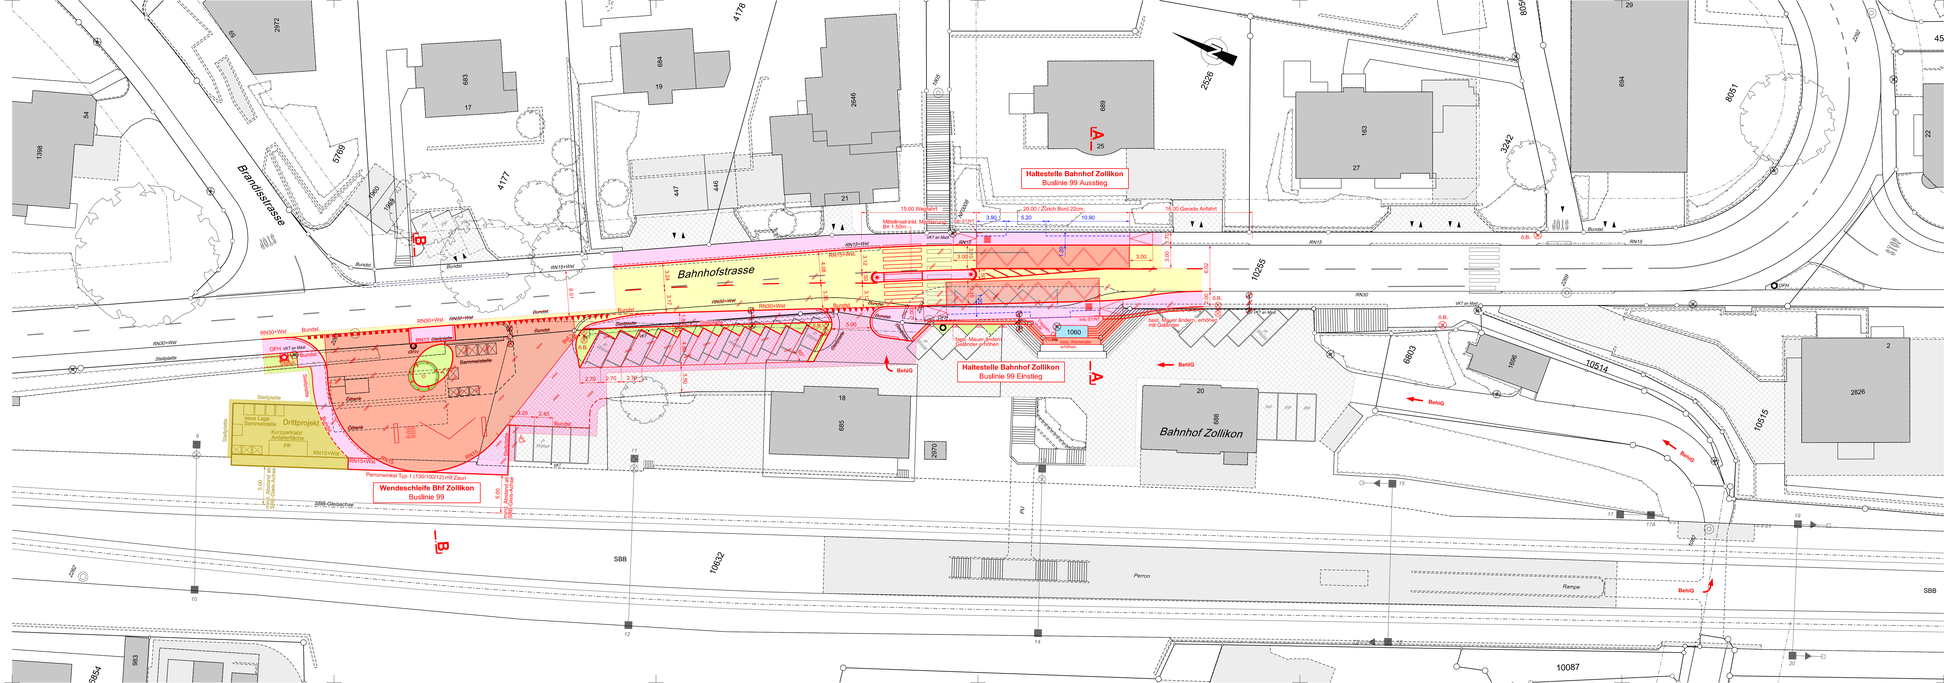
Bäume sind wertvolle Bestandteile des Stadtraums. Sie erfüllen ökologische, gestalterische und soziale Aufgaben. Sanierungen des öffentlichen Grundes werden mit grösstmöglicher Rücksicht auf den Baumbestand ausgeführt. Unausweichliche Fällungen basieren auf einer fachlichen Beurteilung.