




FSN01 | Ansicht Eingang | 1:50

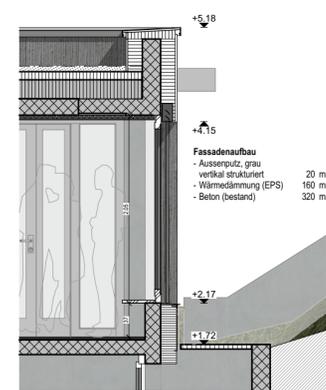


FSN04 | Schnitt Eingangstüre Schule | 1:50

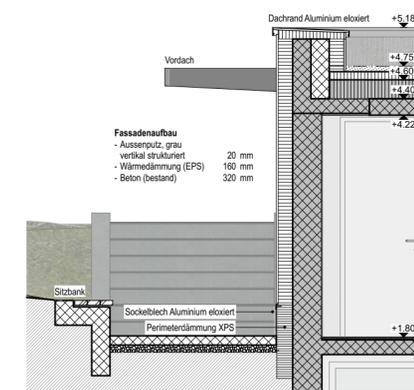

FSN02 | Schnitt Fassade | 1:50

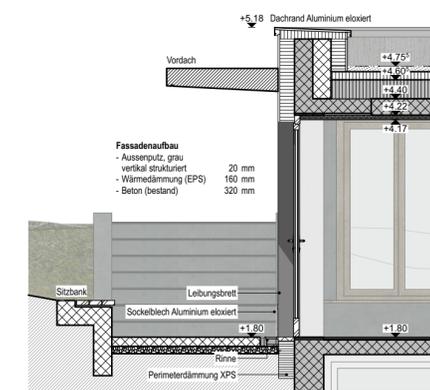

FSN03 | Schnitt Eingangstüre Schule | 1:50

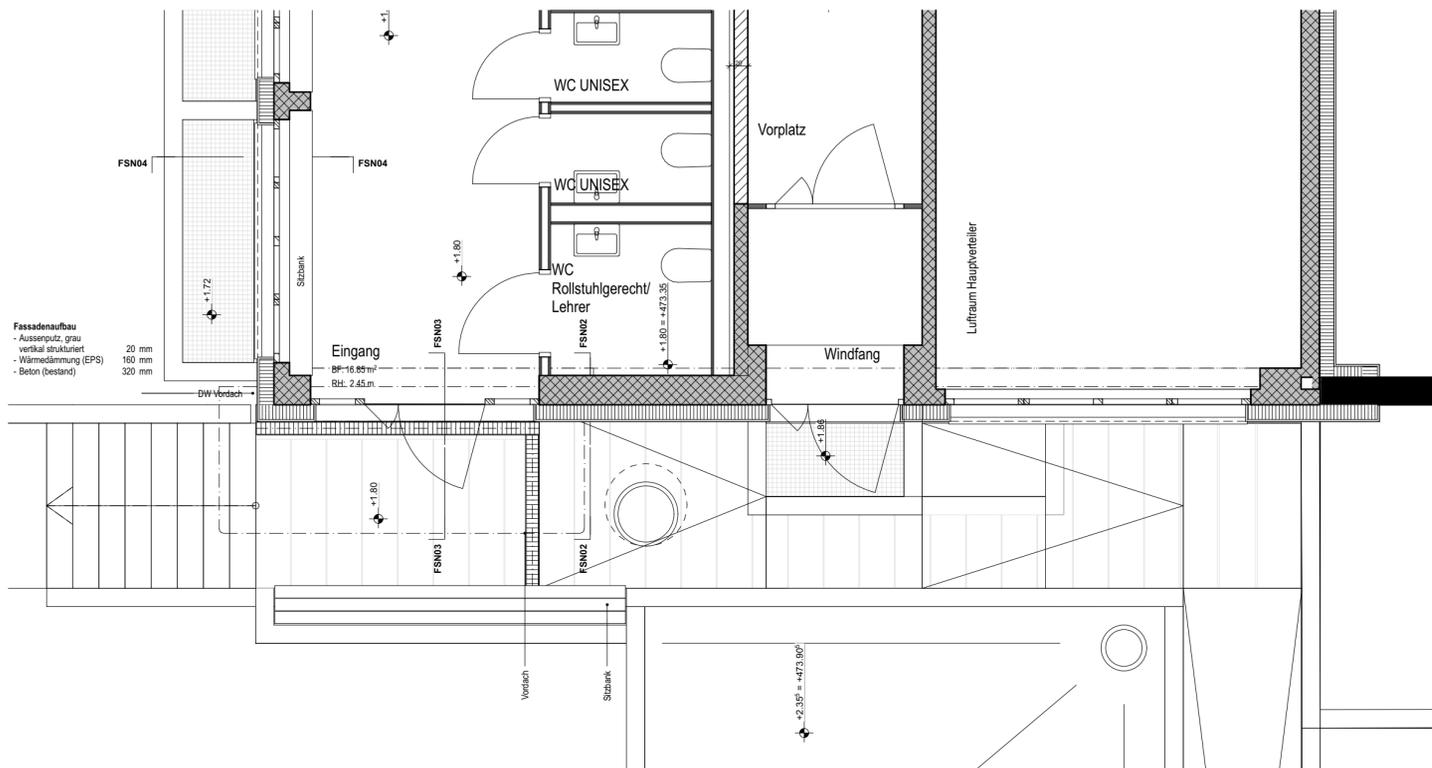

Ebene 1 - Eingang / Erschliessung

Konzept Materialisierung

Das ursprüngliche Ensemble bestehend aus der Bergstrasse 10 (Feuerwehr und Polizei) und der Buechholzstrasse 15 (Telefonzentrale) war in Sichtbeton. Bei der Sanierung der Bergstrasse 10 wurde eine an den Beton erinnernde Kompaktfassade in hellem Grau realisiert. Um nun der Schule eine Eigenständigkeit zu ermöglichen, aber nicht eine komplette Abwendung zur Bergstrasse 10 zu erhalten, ist die Fassade der Schule ebenfalls mit einer Putzfassade vorgesehen. Die Differenzierung des niedrigen Baues wird durch eine vertikale Struktur in einem dunkleren grau vorgesehen. Die Dachränder, Fenster und Sockelbleche erscheinen ebenfalls in einer zurückhaltender gelassenheit.



Materialisierung Fassade | 1:200

Bauherrschaft:
Grundeigentümer/in: _____

Architekt: _____

■ Bestand ■ Neu ■ Abbruch

Projekt **Schule Zollikon**
Buechholz Werkstätten Zollikon
Buchholzstrasse 15 8702 Zollikon

Bauherrschaft **Schule Zollikon**
Liegenschaften
Bergstrasse 20 8702 Zollikon

Architekt **Winzer Partner Industriearchitekten AG**
Planer Bau

Quellenstrasse 29 8005 Zürich
+41 (0)44 271 66 00 www.winzerpartner.ch

Baueingabe

Konzept Materialisierung

Projekt-Nr.	1437	Dokument-Nr.	Rev.	Status
Massstab	1:50, 1:200	1437_1003		
Format	63 / 45			
Druckdatum	01.03.23			



Perspektive Fassade Rückseite



Perspektive neuer Zugang