



# Gewässerraumfestlegung nach Art. 41a GSchV und § 15e HWSchV

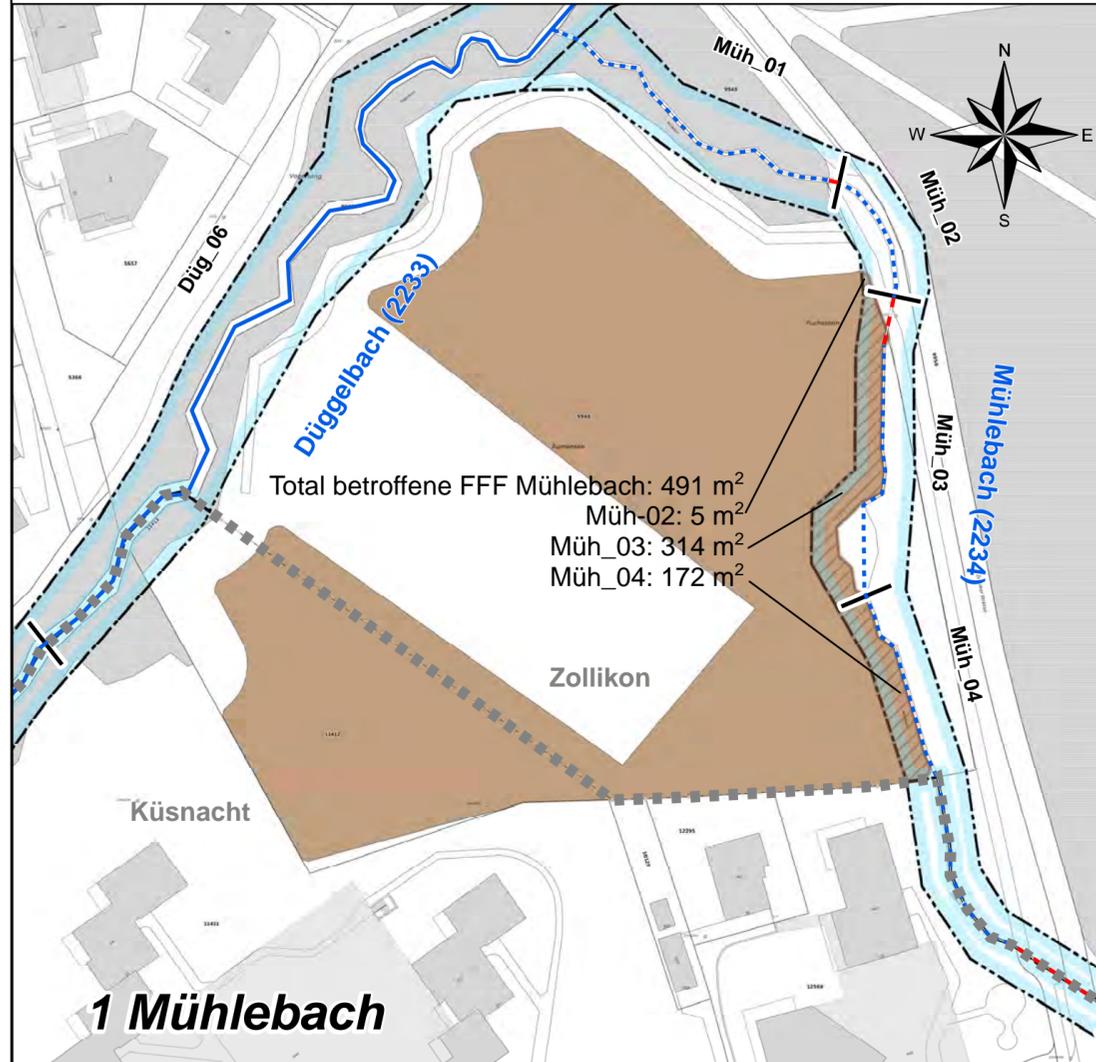

**1 Mühlebach**

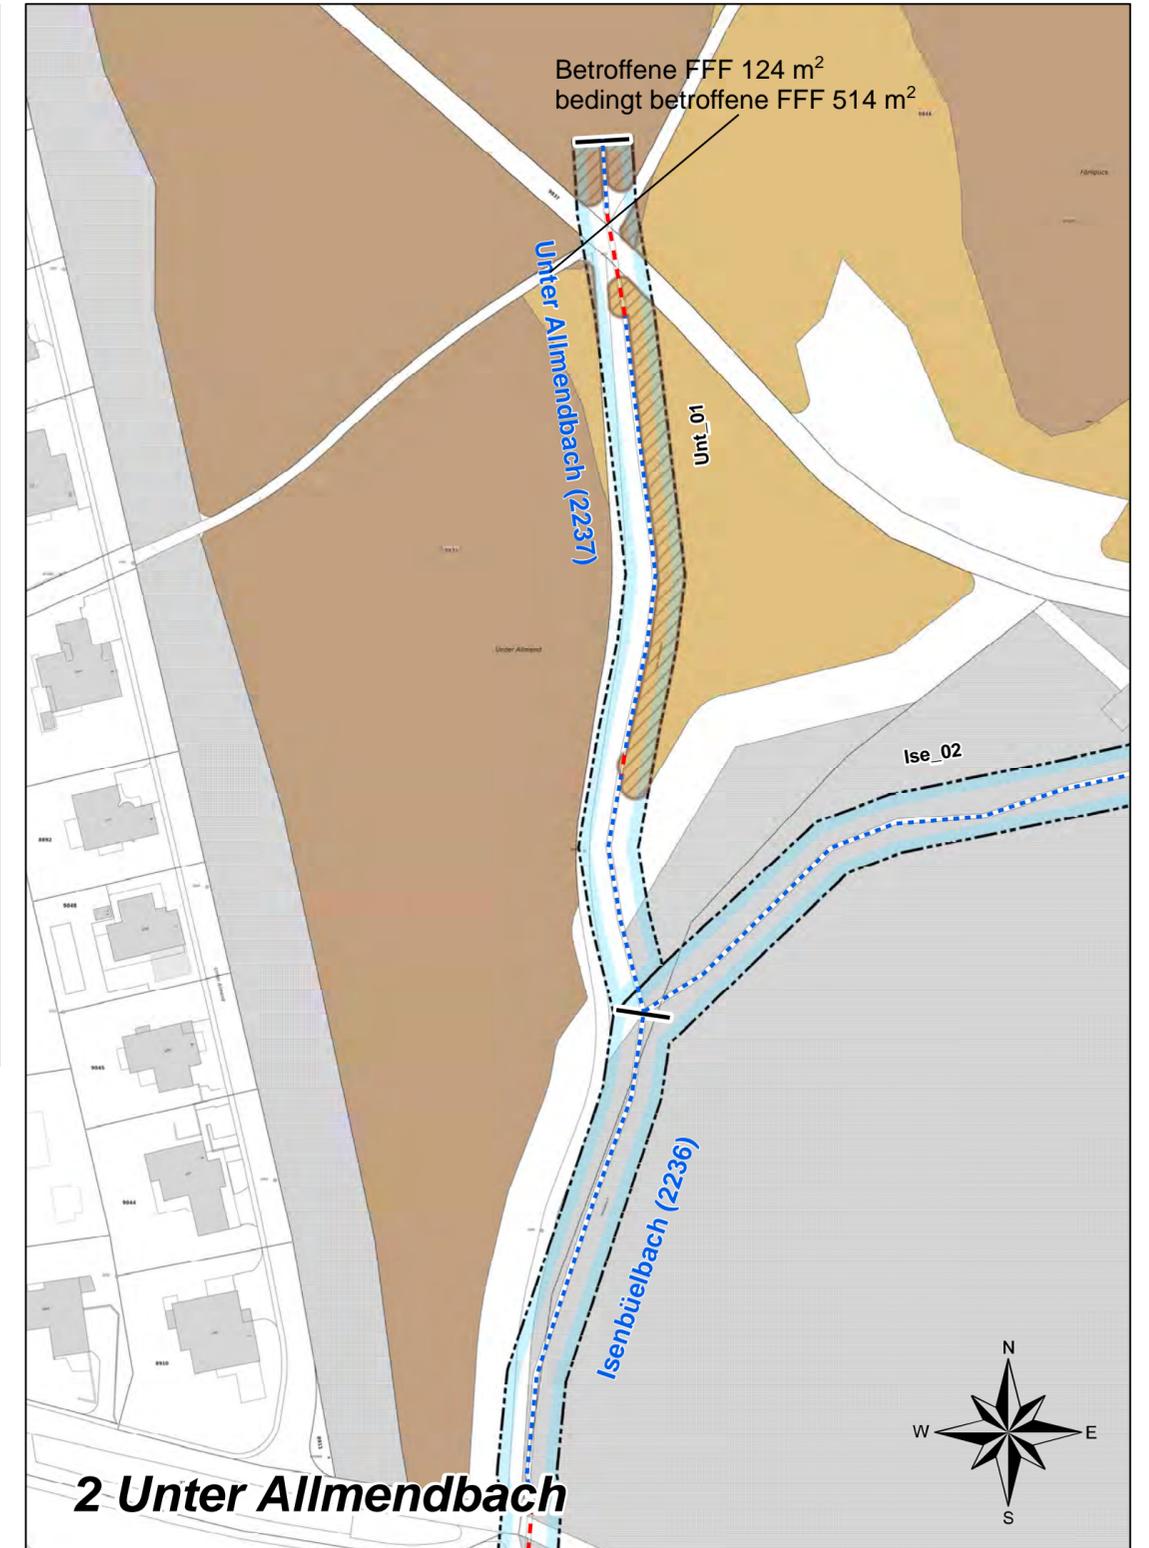

**2 Unter Allmendbach**

### Legende

- Fliessgewässer offen / eingedolt mit eigener Parzelle
- Fliessgewässer offen / eingedolt ohne eigene Parzelle
- Gemeindegrenze
- Vom Gewässerraum betroffene Fruchfolgeflächen (mit Angabe der Fläche und betroffene Biodiversitätsförderflächen)
- FFF / Bedingt FFF
- Festgelegter Gewässerraum



DATUM	GEZ.	KONTR.	VIS.	MASSTAB	FORMAT	W2660.013
31.10.2024	KEJ	NUD		1:1000	63 x 29.7	

## Zollikon Fruchfolgeflächeplan

HOLINGER AG  
 Schützenstrasse 3, CH-8400 Winterthur  
 Telefon +41 (0) 52 267 09 00  
 winterthur@holinger.com http://www.holinger.com  
 Zertifiziert ISO 9001

**HOLINGER**  
 ewp  
 planen · projektieren · beraten

Kanton Zürich  
 Baudirektion

AWEL Amt für  
 Abfall, Wasser, Energie und Luft  
 Waicheplatz 2, 8090 Zürich