


LEGENDE:

- proj. Kunstrasenplatz 11er Spielfeld
- proj. Grünfläche (Anpassungen)
- proj. Sickerverbundstein
- proj. Betongplatten
- proj. Strasse, Zufahrt
- proj. Gehweg, Zufahrt
- proj. Stützmauer und Tribüne
- proj. Versickerung

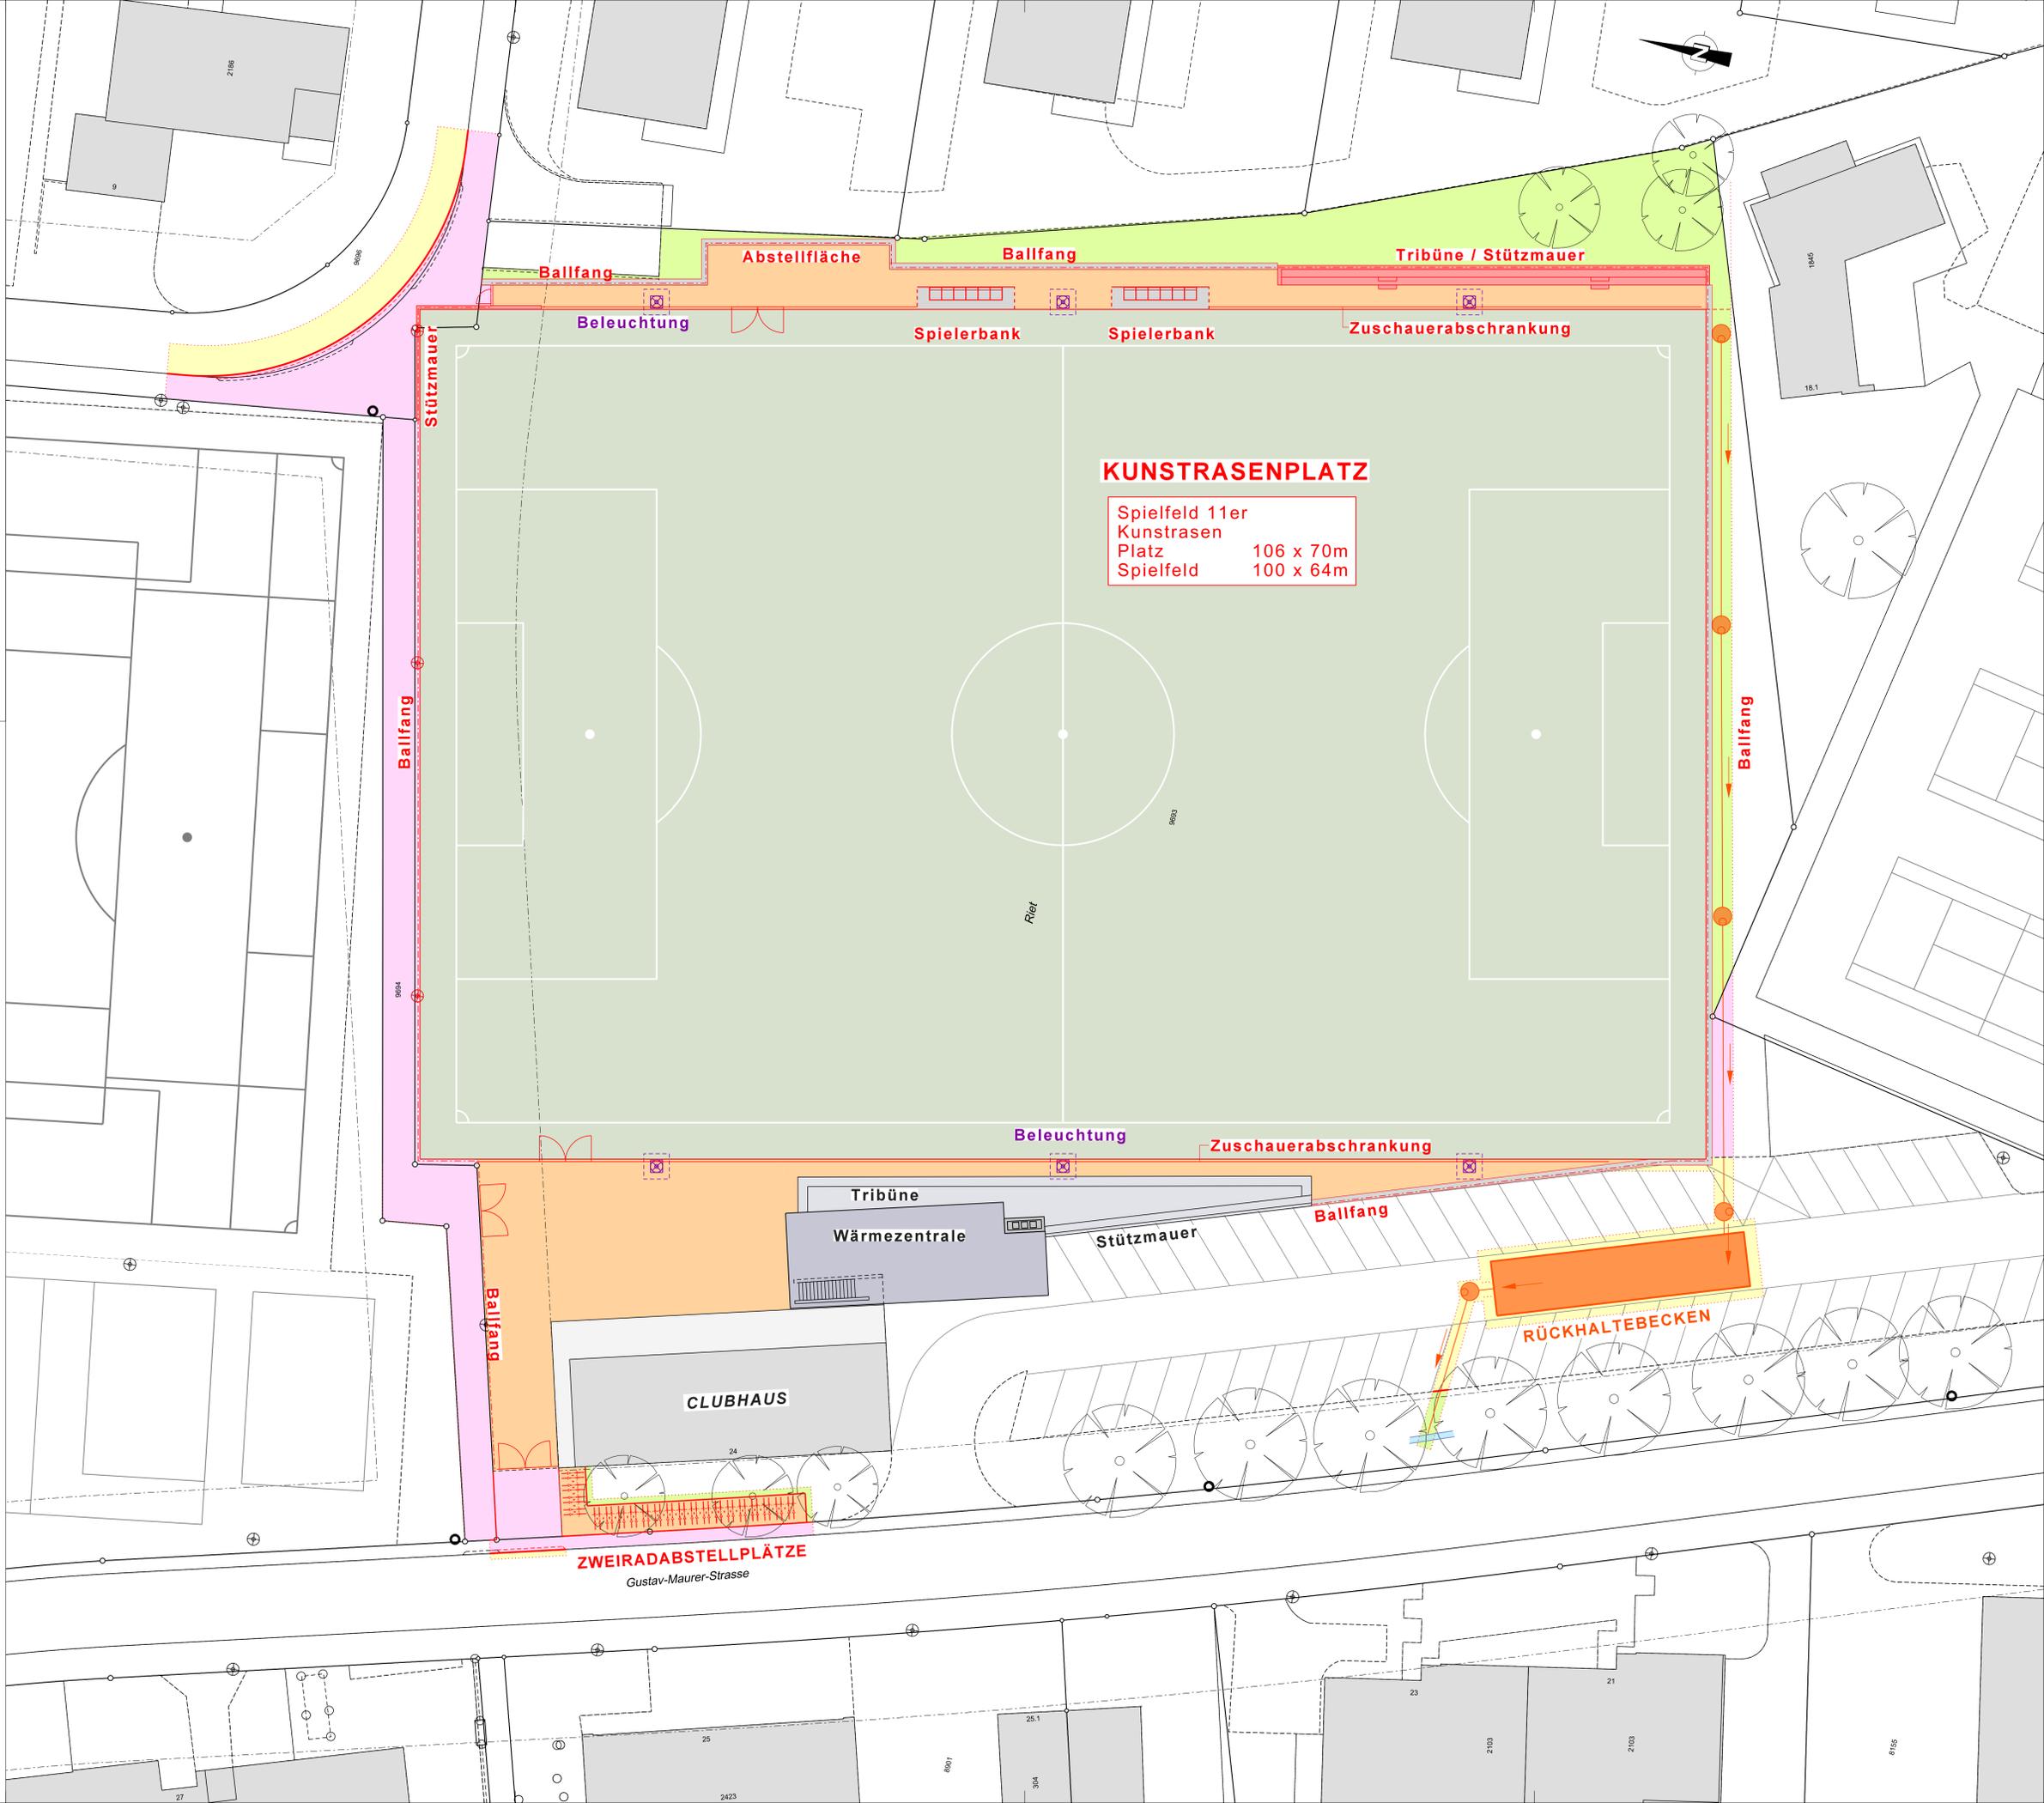

KUNSTRASENPLATZ

Spielfeld 11er
 Kunstrasen
 Platz 106 x 70m
 Spielfeld 100 x 64m

ZWEIRADABSTELLPLÄTZE
 Gustav-Maurer-Strasse

RÜCKHALTEBECKEN

CLUBHAUS

Tribüne
Wärmezentrale

Stützmauer

Ballfang

Zuschauerabschrankung

Beleuchtung

Ballfang

Stützmauer

Beleuchtung

Spielerbank

Spielerbank

Zuschauerabschrankung

Tribüne / Stützmauer

Ballfang

Abstellfläche

Ballfang