PROJEKTVERANTWORTUNG
Verkehrsbetriebe Zürich
8048 Zürich

Urs Feuz
Electronically signed with Qualified electronic signature (CH/ZertES) 31.08.2025

(Urs Feuz / Direktion Vize Direktor)

PROJEKTLEITUNG
Verkehrsbetriebe Zürich
8048 Zürich

Riccardo Vegezzi
Electronically signed with Qualified electronic signature (CH/ZertES) 30.08.2025

(Riccardo Vegezzi / Projektleiter)

PLANER
SNZ Ingenieure und Planer AG
8050 Zürich

Marco Vedruccio
Electronically signed with Qualified electronic signature (CH/ZertES) 27.08.2025

(Marco Vedruccio / Projektingenieur)

PGV- Dokument 13.01.01

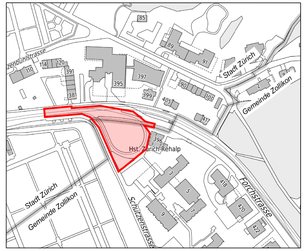

Kanton: Zürich
Gemeinde: Stadt Zürich

Änderungen Datum	Gezeichnet	Geprüft	Änderungen	Index

Verkehrsbetriebe Zürich
VBZ Zürich Linie

Unternehmensbereich Infrastruktur

Luggwegstrasse 65
Postfach 8048 Zürich
www.vbz.ch

Ein Unternehmen der Stadt Zürich

Plangenehmigungsprojekt

VBZ Wendeschleife Rehalp

Erweiterung und Instandsetzung Tramhaltestelle

Möblierung

Situation 1:100

13.01.01

Erstellt	Geprüft	Verantwortlich für den Inhalt:	
na	ve	VBZ Infrastruktur, Bauprojektmanagement	
Datum	Format	Plan - Nr.	Index
17.07.2025	30 / 105	**5505.03-332**	

Dateipfad
I:\Berichte_V\Pdataro\5505.3\R_5\12_BP\SB\13.01.01-0_18508_5505.3-332_Situationsplan_Moebilierung.dgn

Legende:

- *AV-Daten Amtliche Vermessung Schweiz*
- *Feldaufnahmen (Markierung, Möblierung, usw.)*
- Abbruch
- Projekt
- Projekt Werkleitungsbau
- Drittprojekt (nicht Bestandteil PGV)

- Fahrbahn
- Gehweg
- Betonplatten
- VBZ-Anlagen
- Grünfläche
- Rasengittersteine

RN	Randstein	(10)	Randsteinanschlag
Bndst	Bundstein	[30]	Anschlag ab Schienenoberkante
Wst	Wasserstein		

Legende Haltestellenausrüstung:

TA	Ticketautomat
Info	Infoständer
InfoT	Infotafel
LSpr.	Lautsprecher
LV	Leuchtvitrine
NT	Normaltyp
ST	Schmaltyp
ZK	Züri Kübel
ToB	Taktile optische Bodenmarkierung
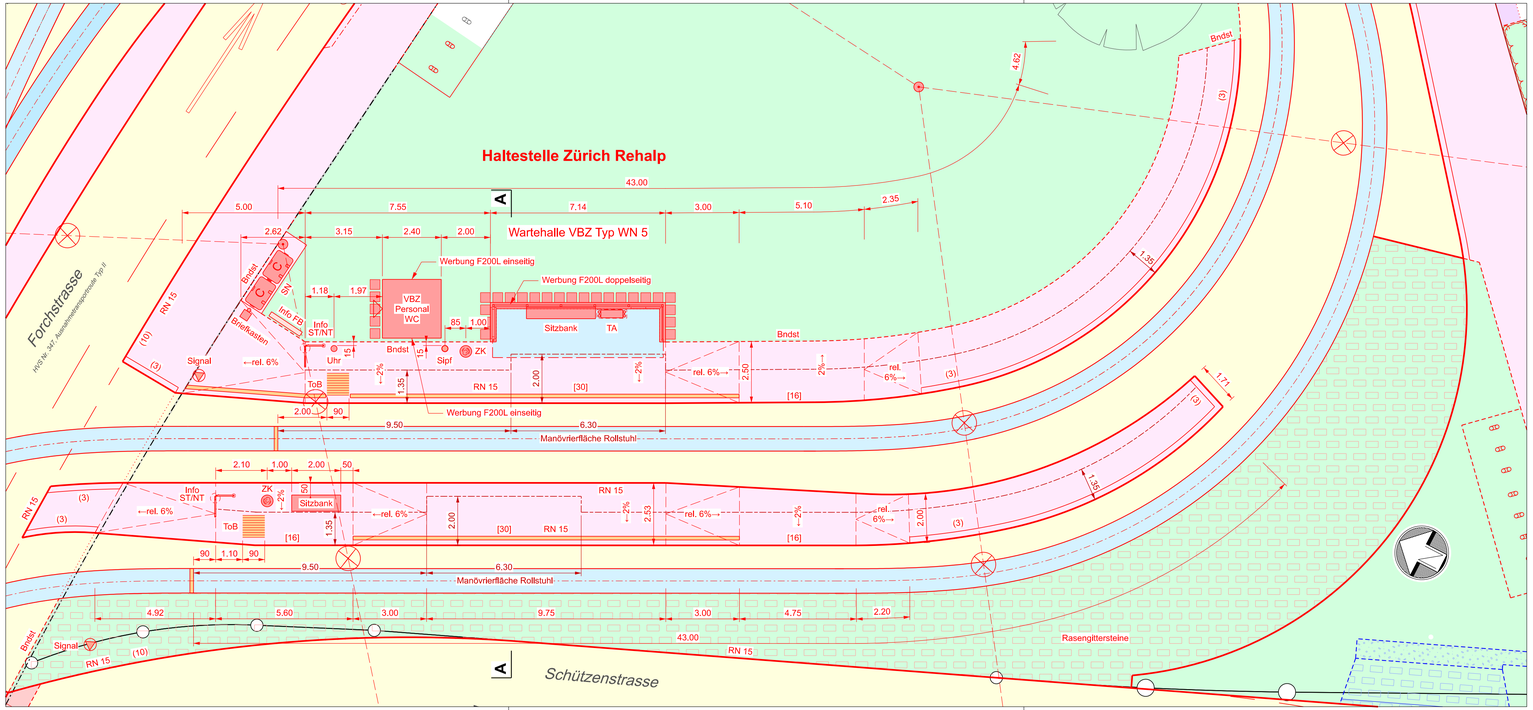
Hindernisfreier Raum / Manövrierfläche BehiG