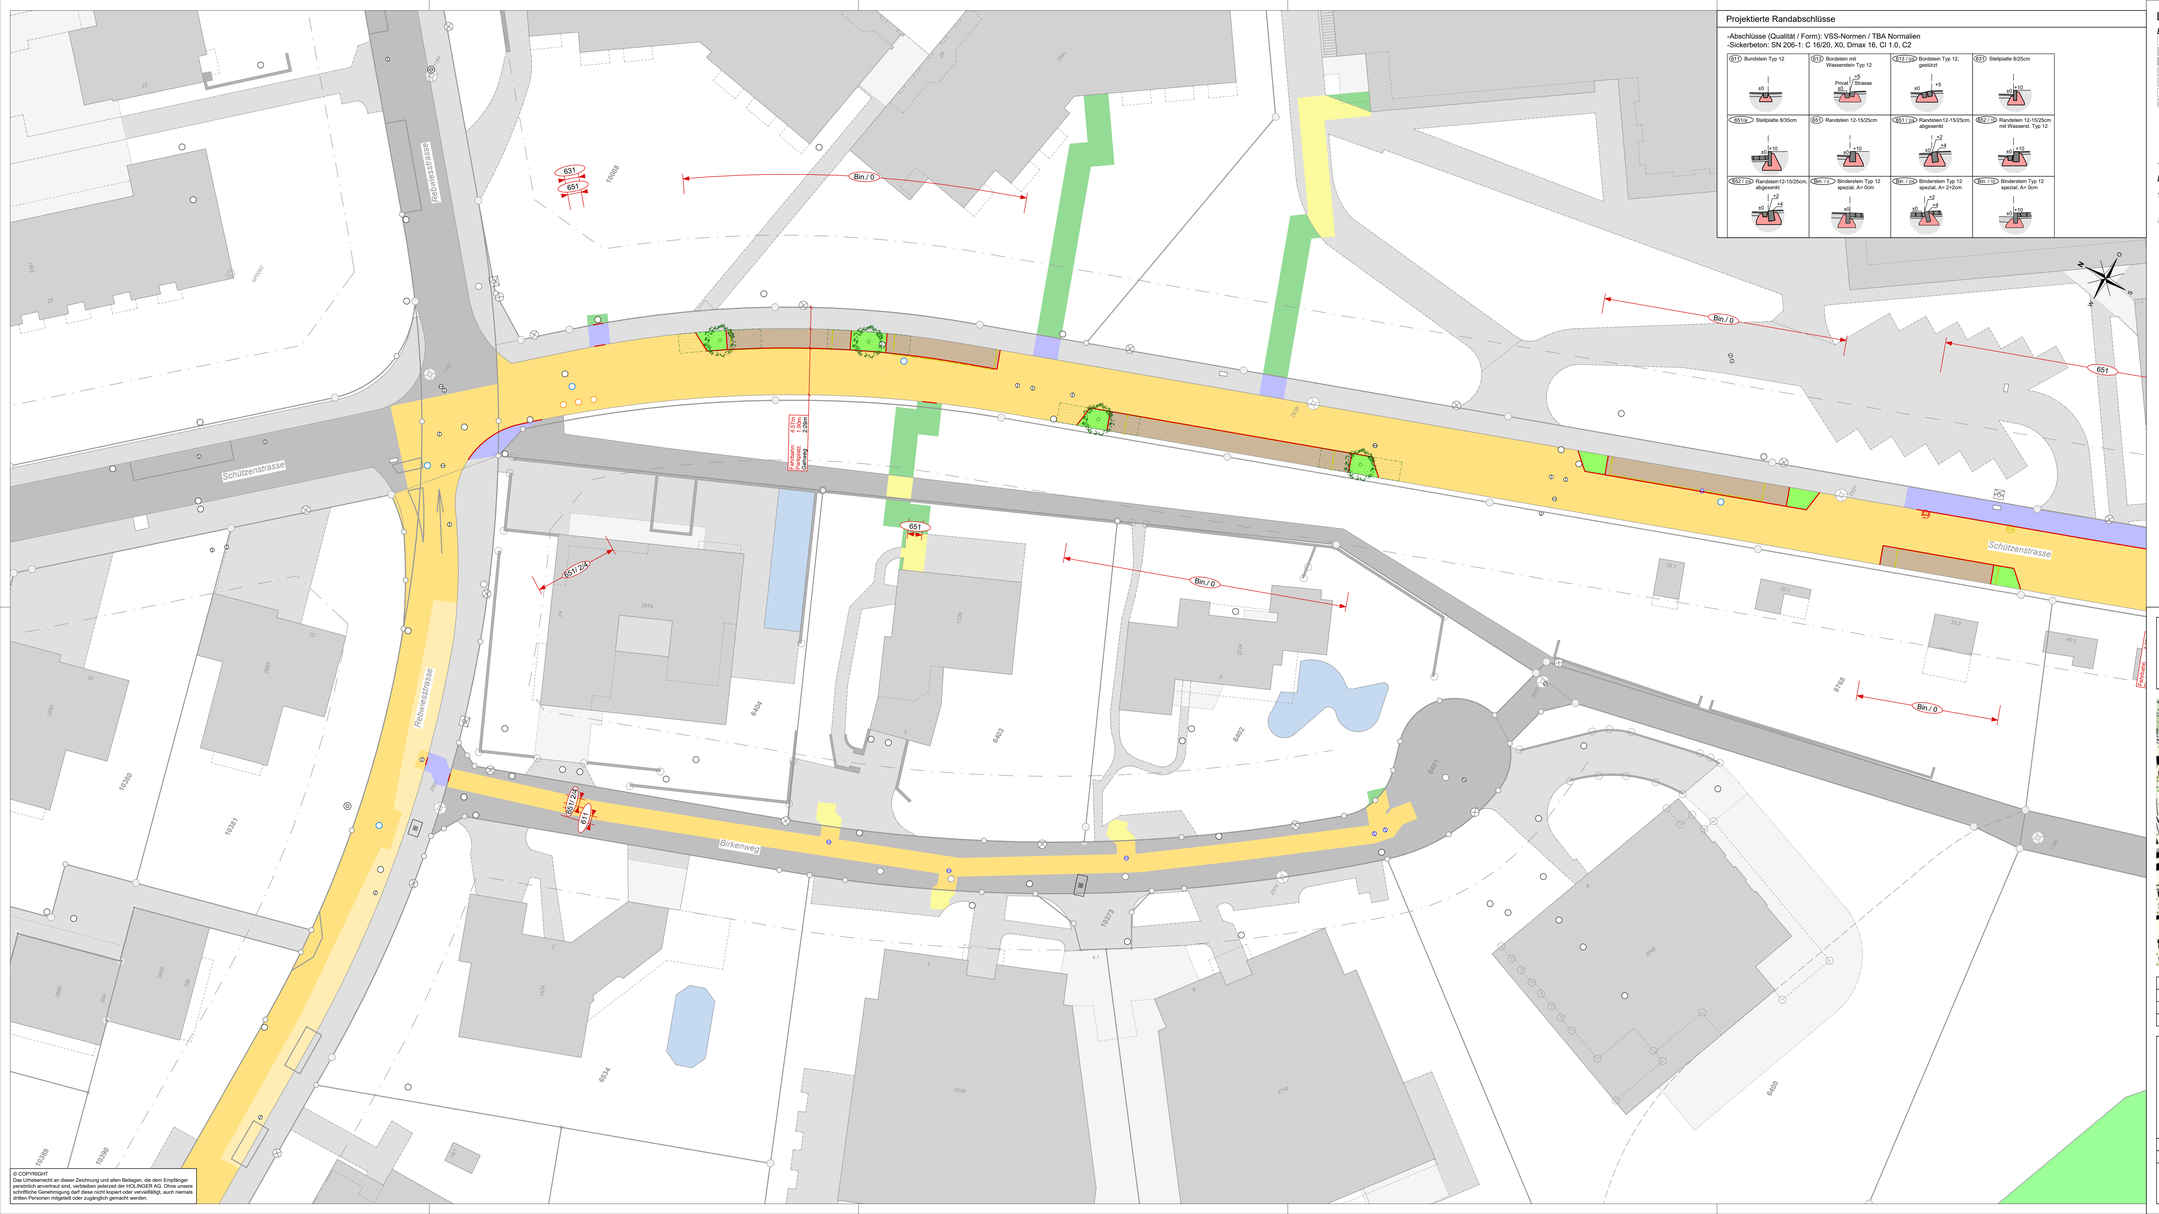


Projektierte Randabschlüsse

-Abschlüsse (Qualität / Form): VSS-Normen / TBA Normalien
-Sickerbeton: SN 206-1: C 16/20, X0, Dmax 16, Cl 1.0, C2

Legende:

Bestand

- Amtliche Vermessung
- Gebäude
- Strassenbelag
- Gehwegbelag
- Belag (privat)
- Grünfläche
- Verbundsteinpflästerung
- Strassenentwässerung
- KS-Deckel
- Kandelaber
- Hydrant
- Schieber
- Zaun

Bepflanzung

- Bäume
- Busch
- Strauch
- Hecke

Projekt

- Projekt
- Vorplätze: Anpassungen
- Grünfläche: Anpassungen
- Pflästerung
- Drittprojekt separate Planauflage
- KS-Deckel Regenabwasserleitung
- KS-Deckel Schmutzabwasserleitung
- Strassenablauf
- KS-Deckel Fernwärme
- Hydrant
- Schieber Wasserleitung
- Baum
- Baumsubstrat
- Abbruch Schächte und Armaturen
- Aufhebung / alter Standort PP

Oberbau Fahrbahn (Vollausbau)

Deckschicht	AC 8 N	70/100	3.0 cm
Tragschicht	AC T 22 N	70/100	7.0 cm
Fundationsschicht	ergänzen/ausgleichen		

Oberbau Fahrbahn (Teilausbau)

Deckschicht	AC 8 N	70/100	3.0 cm
Best. Deckbelag fräsen			*3.0 cm*

Oberbau Gehweg (Vollausbau)

Deckschicht	AC 8 N	70/100	2.5 cm
Tragschicht	AC T 16 N	70/100	5.5 cm
Fundationsschicht	ergänzen/ausgleichen		

Verstärkter Gehweg

Deckschicht	AC 8 N	70/100	2.5 cm
Tragschicht	AC T 22 N	70/100	7.5 cm

Oberbau Gehweg (Teilausbau)

Deckschicht	AC 8 N	70/100	2.5 cm
Best. Deckbelag fräsen			*2.5 cm*

Proj. Grünfläche


Kiesmaterial ung. Gemisch 0/45		30.0 cm
mit Schaufelwurf Oberboden		
Best. Fundationsschicht		30.0 cm
Sohle auflockern bei Bedarf		
Bäume		

Proj. Parkplatz

Rasenliner RAINA mit Verschiebesicherung grau glatt 30 x 40 x 10 cm		10.0 cm
Fugenmaterial Rasenliner substrat		
Bettungsschicht	Hartsplitt 4/8	4.0 cm
Fundationsschicht	ung. Gemisch 0/45	41.0 cm

GEMEINDE
ZOLLIKON
WERKEAMZÜRICHSEE

Werke am Zürichsee

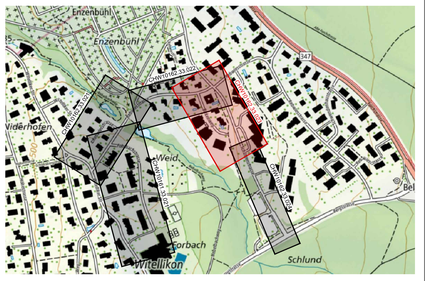

DATUM	GEZ.	KONTR.	VIS.	ÄNDERUNGEN	INDEX

Situationsplan

Schützenstrasse Teil 1

Oberflächenplan

AUFLAGEPROJEKT

DATUM	GEZ.	KONTR.	VIS.	FORMAT	MASSSTAB	PROJEKT NR. / PLAN NR. - INDEX
06.11.2026	KNA	PAL		597 / 1260	1:200	CHW10162.33.023

HOLINGER AG
Ingenieurunternehmen
Schützenstrasse 10, CH-8400 Winterthur
Telefon +41(0)52 267 09 00
winterthur@holinger.com, www.holinger.com

HOLINGER the art of engineering

P:\Winterthur\CHW\10161\FI\Permit\02-Planbearbeitung\03_Auflagegrip\MO\CHW10161.33.dwg

© COPYRIGHT
Das Urheberrecht an dieser Zeichnung und allen Beilagen, die dem Empfänger persönlich anvertraut sind, verbleiben jedenfalls der HOLINGER AG. Ohne unsere schriftliche Genehmigung darf diese nicht kopiert oder vervielfältigt, auch niemals dritten Personen mitgeteilt oder zugänglich gemacht werden.