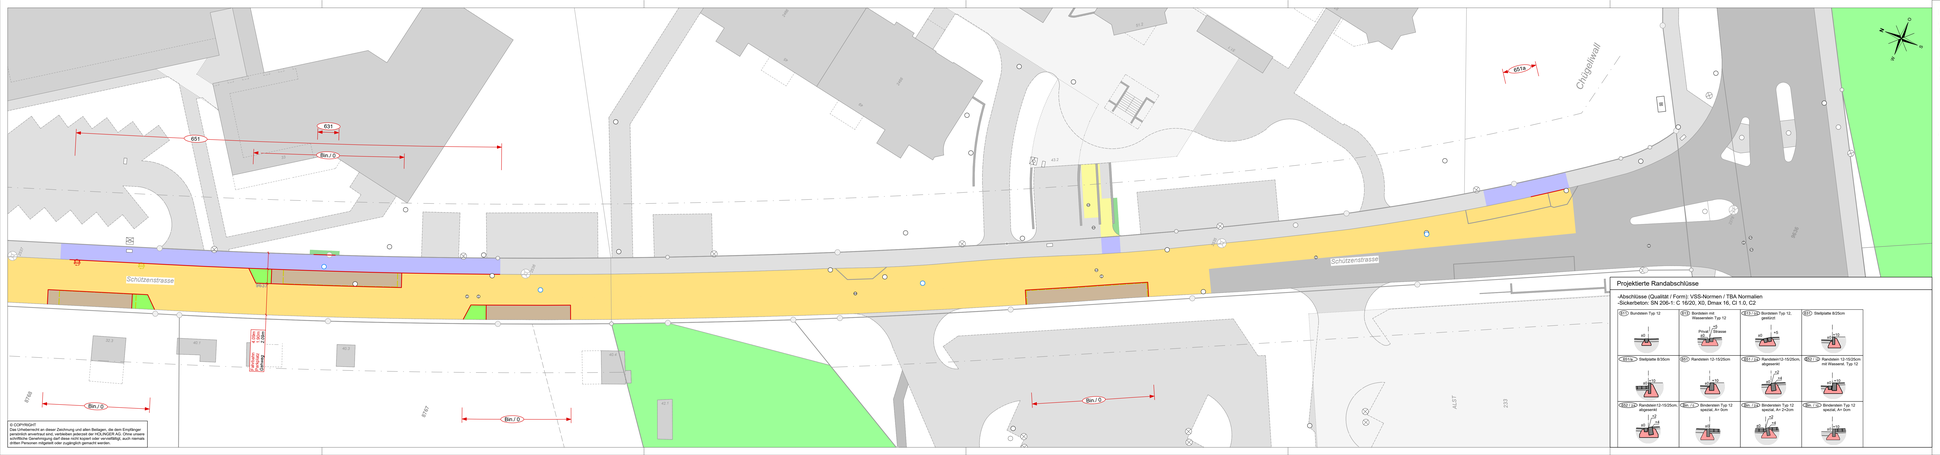


© COPYRIGHT
Das Urheberrecht an dieser Zeichnung und allen Beilagen, die dem Empfänger anvertraut, übermittelt oder verfügbar gemacht wird, verbleibt bei HOLINGER AG. Ohne unsere ausdrückliche Zustimmung darf diese Zeichnung weder kopiert noch sonstwie Dritten oder Personen mitgeteilt oder zugänglich gemacht werden.

Legende:

Bestand

- Amtliche Vermessung
- Gebäude
- Strassenbelag
- Gehwegbelag
- Belag (privat)
- Grünfläche
- Verbundsteinpflästerung
- Strassenentwässerung
- KS-Deckel
- Kandelaber
- Hydrant
- Schieber
- Zaun

Bepflanzung

- Bäume
- Busch
- Strauch
- Hecke

Projekt

- Projekt
- Vorplätze: Anpassungen
- Grünfläche: Anpassungen
- Pflästerung
- Drittprojekt separate Planauflage
- KS-Deckel Regenabwasserleitung
- KS-Deckel Schmutzabwasserleitung
- Strassenablauf
- KS-Deckel Fernwärme
- Hydrant
- Schieber Wasserleitung
- Baum
- Baumsubstrat
- Abbruch Schächte und Armaturen
- Aufhebung / alter Standort PP

Oberbau Fahrbahn (Vollausbau)

Deckschicht	AC 8 N	70/100	3.0 cm
Tragschicht	AC T 22 N	70/100	7.0 cm
Fundationsschicht	ergänzen/ausgleichen		

Oberbau Fahrbahn (Teilausbau)

Deckschicht	AC 8 N	70/100	3.0 cm
Best. Deckbelag fräsen			3.0 cm

Oberbau Gehweg (Vollausbau)

Deckschicht	AC 8 N	70/100	2.5 cm
Tragschicht	AC T 16 N	70/100	5.5 cm
Fundationsschicht	ergänzen/ausgleichen		

Verstärkter Gehweg

Deckschicht	AC 8 N	70/100	2.5 cm
Tragschicht	AC T 22 N	70/100	7.5 cm

Oberbau Gehweg (Teilausbau)

Deckschicht	AC 8 N	70/100	2.5 cm
Best. Deckbelag fräsen			2.5 cm

Proj. Grünfläche

Kiesmaterial ung. Gemisch 0/45 mit Schaufelwurf Oberboden	30.0 cm
Best. Fundationsschicht	30.0 cm
Sohle auflockern bei Bedarf	

Proj. Parkplatz


Rasenfuge RAINA mit Verschiebesicherung grau glatt 30 x 40 x 10 cm	10.0 cm
Fugenmaterial Rasenfugensubstrat	
Bettungsschicht Hartsplitt 4/8	4.0 cm
Fundationsschicht ung. Gemisch 0/45	41.0 cm

Projektierte Randabschlüsse

-Abschlüsse (Qualität / Form): VSS-Normen / TBA Normalien
-Sicherheitsn: SN 256-1 C 16/20, X0, Dmax 16, CI 1.0, C2

GEMEINDE ZOLLIKON
WERKEAMT ZÜRICHSEE

Werke am Zürichsee

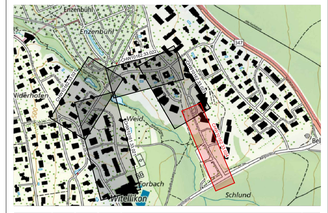

DATUM	GEZ.	KONTR.	VIS.	ÄNDERUNGEN	INDEX

Situationsplan

Schützenstrasse Teil 2

Oberflächenplan

AUFLAGEPROJEKT

DATUM	GEZ.	KONTR.	VIS.	FORMAT	MASSSTAB	PROJEKT NR. / PLAN NR. - INDEX
06.11.2026	KNA	PAL		297 / 1680	1:200	CHW10162.33.024

HOLINGER AG
Schützenstrasse 5
Schlüsselmühle 2, CH-8400 Winterthur
Telefon +41(0)52 267 09 00
winterthur@holinger.com, www.holinger.com

HOLINGER
the art of engineering

P:\Werke\Kun\CHW\10161\Projekte\03.Plan\bearbeitet\03_Auflageprojekt\CHW10161.33.dwg