

© COPYRIGHT
Das Urheberrecht an dieser Zeichnung und allen Beilagen, die dem Empfänger persönlich anvertraut sind, verbleiben jederzeit der HOLINGER AG. Ohne unsere schriftliche Genehmigung darf diese nicht kopiert oder vervielfältigt, auch niemals dritten Personen mitgeteilt oder zugänglich gemacht werden.


A-A
1:50

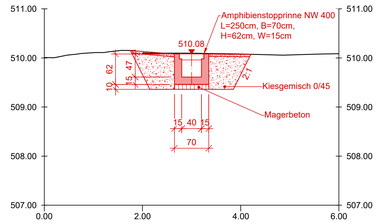


B-B
1:50

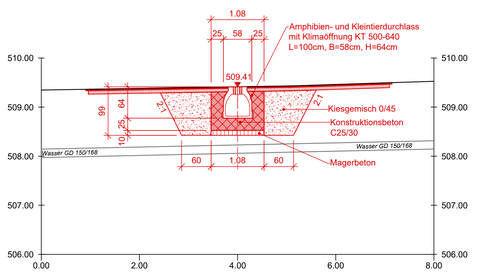


C-C
1:50

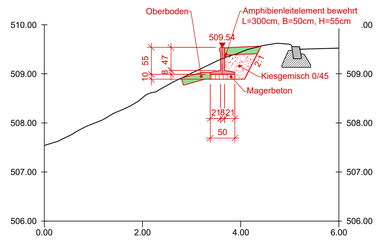


D-D
1:50

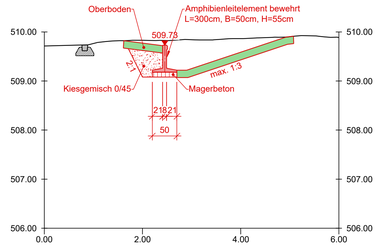


F-F
1:100

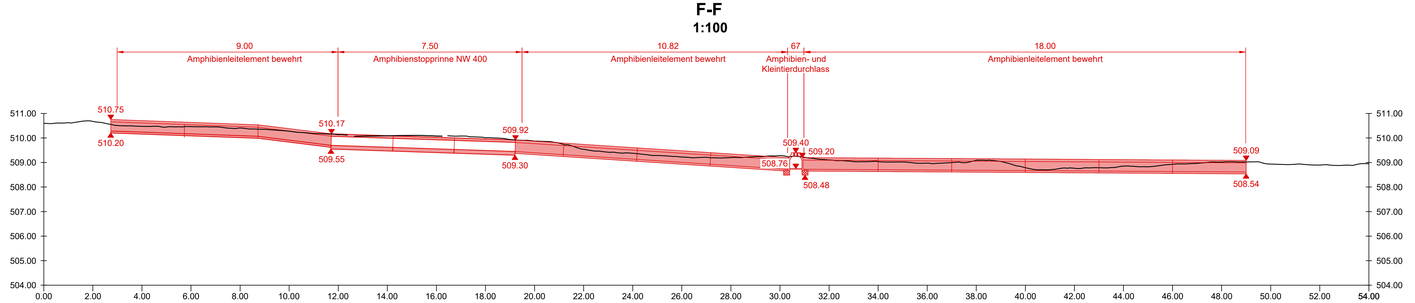

E-E
1:100

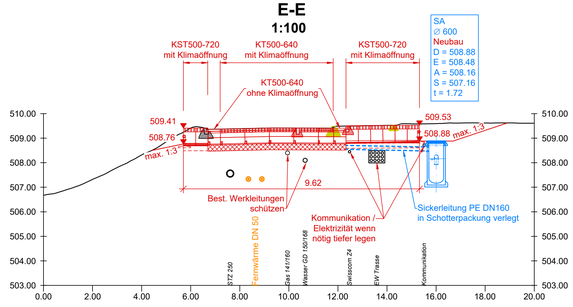

G-G
1:100

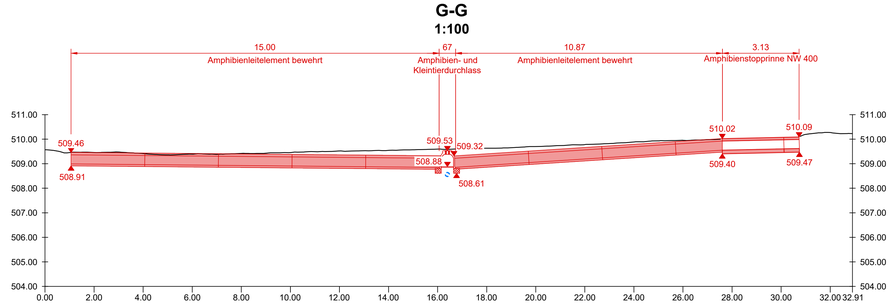

Legende:

Bestand
- Amtliche Vermessung
- Gebäude
- Strassenbelag
- Gehwegbelag
- Belag (privat)
- Grünfläche
- Verbundsteinpflästerung
- Strassenentwässerung
- KS-Deckel
- Kandelaber
- Hydrant
- Schieber
- Zaun


Bepflanzung
- Bäume
- Busch
- Strauch
- Hecke

Bestehende Werkleitungen
- Schmutz-/ Mischabwasser
- Regenabwasser
- Elektrizität
- Kommunikation Swisscom
- Kabelkommunikation
- Gas
- Gas ausser Betrieb
- Wasser
- Wasser ausser Betrieb
- Fernwärme

Projekt
- Regenabwasserleitung
- Regenabwasserschacht
- Schmutzabwasserleitung
- Schmutzabwasserschacht
- Strassenablauf
- Wasser
- Hydrant
- Wasser-Schieber
- Gas
- Gas-Schieber
- Fernwärme
- Fernwärmeschacht
- Leitung rückbauen / stilllegen
- Leitung verfüllen
- Abbruch Schächte und Armaturen
- Baugrube Regenabwasserleitung
- Baugrube Schmutzabwasserleitung
- Baugrube Wasserleitung
- Baugrube Gasleitung
- Baugrube Fernwärme
- Projekt
- Drittprojekt
- Belagsersatz Fahrbahn Werkleitungen
- Belagsersatz Gehweg Werkleitungen
- Parkplatz Rasenliner
- Proj. Verbundsteine
- Sickerstreifen
- Grünfläche
- Ruderalfläche
- Anpassungsfläche


Für die Richtigkeit und Vollständigkeit der eingetragenen Leitungen oder unterirdischen Anlagen wird keine Gewähr geleistet.
Die genaue Lage der eingetragenen Werkleitungen ist vor Beginn der Bauarbeiten durch den Unternehmer bei den Werken zu erheben.

Situation
1:100

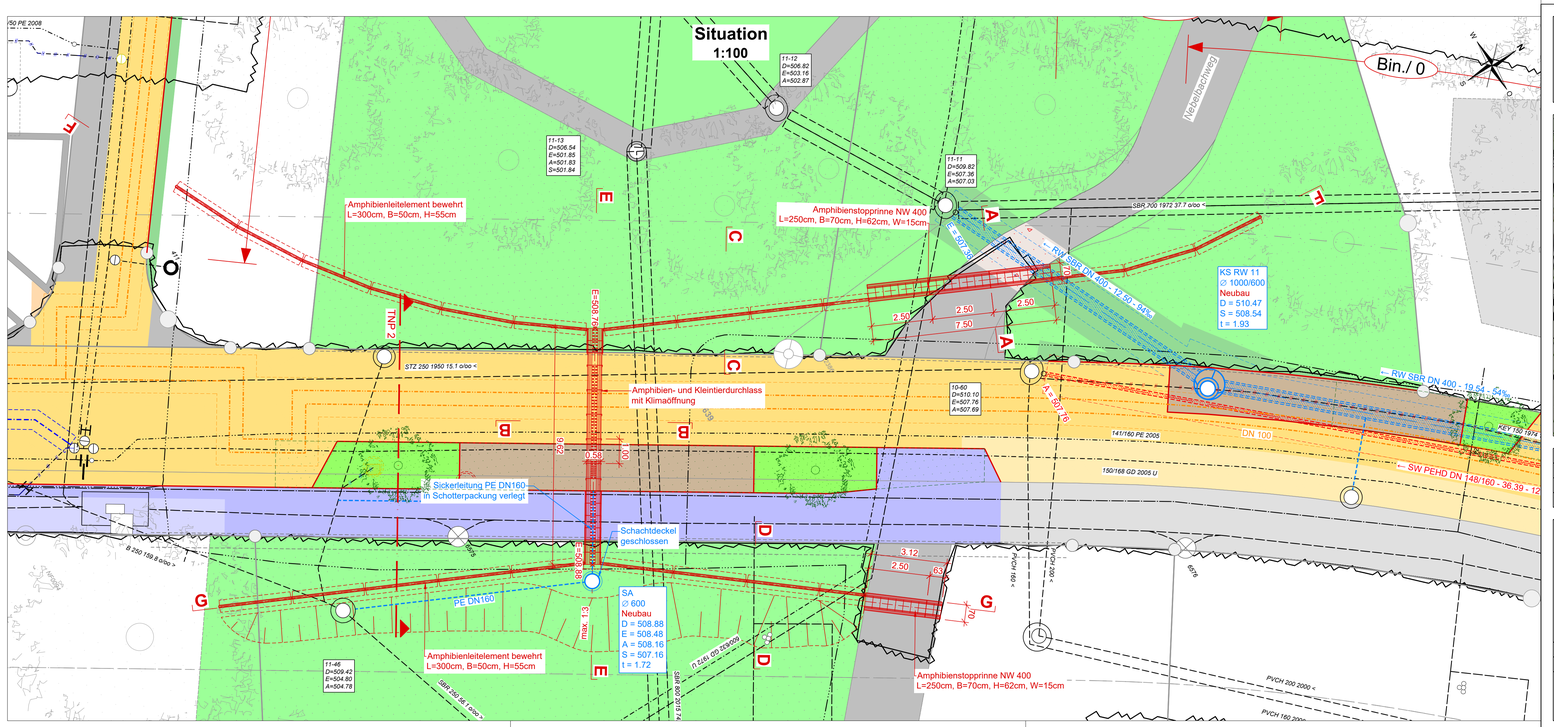

GEMEINDE
ZOLLIKON
WERKEAMZÜRICHSEE

Werke
am Zürichsee

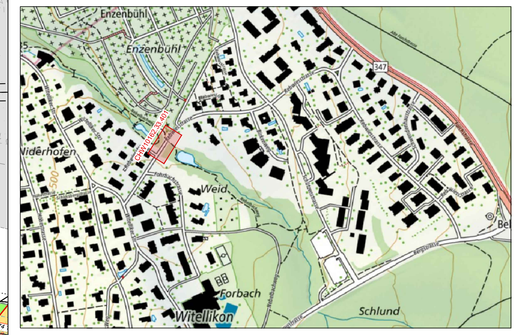

DATUM	GEZ.	KONTR.	VIS.	ÄNDERUNGEN	INDEX

Detailplan

Amphibienleitelement

Werkleitungen

AUFLAGEPROJEKT

DATUM	GEZ.	KONTR.	VIS.	FORMAT	MASSSTAB	PROJEKT NR. / PLAN NR. - INDEX
06.11.2026	KNA	PAL		594 / 1050	1:100,1:50	CHW10162.33.401

HOLINGER AG
Ingenieurunternehmen
Schützenstrasse 3, CH-8400 Winterthur
Telefon +41(0)52 267 09 00
winterthur@holinger.com, www.holinger.com

HOLINGER
the art of engineering

P:\Winterthur\CHW10161\Planen\02-Planbearbeitung\33_Auflageprojekt\CHW10161.33.dwg