



Machbarkeitsstudie Neuweg 5, 8125 Zollikoberg

Bauherrschaft: Gemeinde Zollikon, Bergstrasse 20, 8702 Zollikon

04.09.2018

HPP Architekten GmbH

info@hpparchitekten.ch

Zollikerstrasse 87, 8008 Zürich

tel 044 383 31 61 fax 044 383 99 61



Vogelperspektive von Nordwesten



Schwarzplan 1:1000




Vogelperspektive von Südwesten




Situation 1:1000


Grundlagen

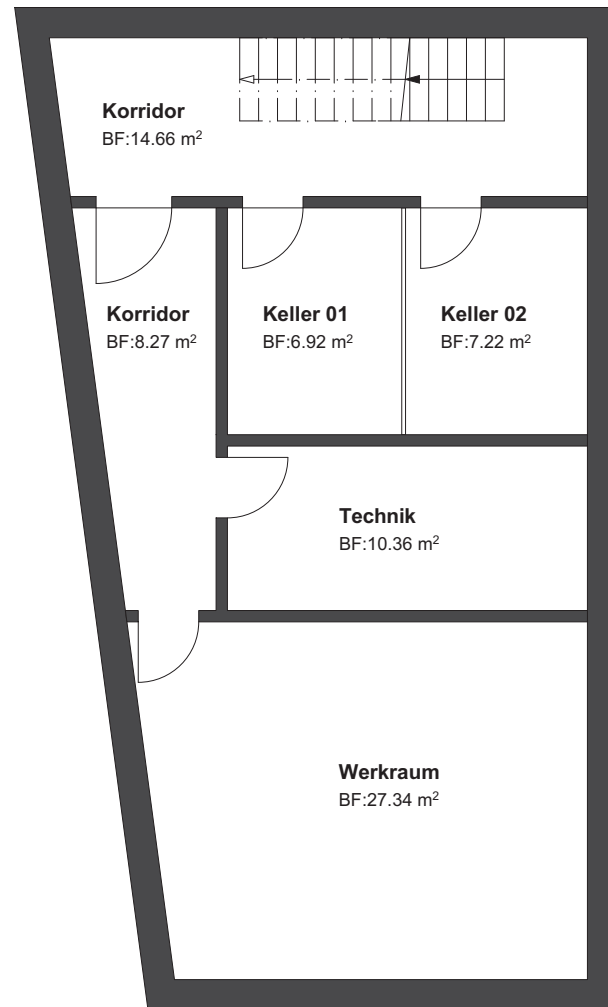

Untergeschoss

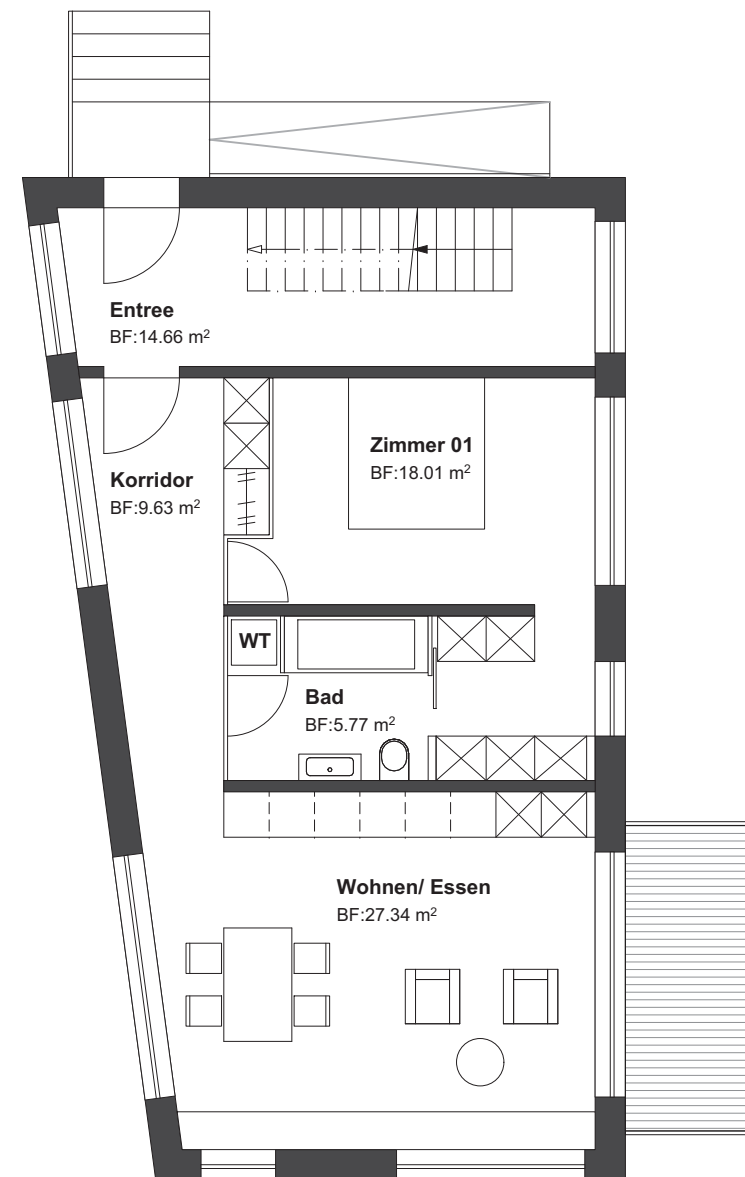

Erdgeschoss

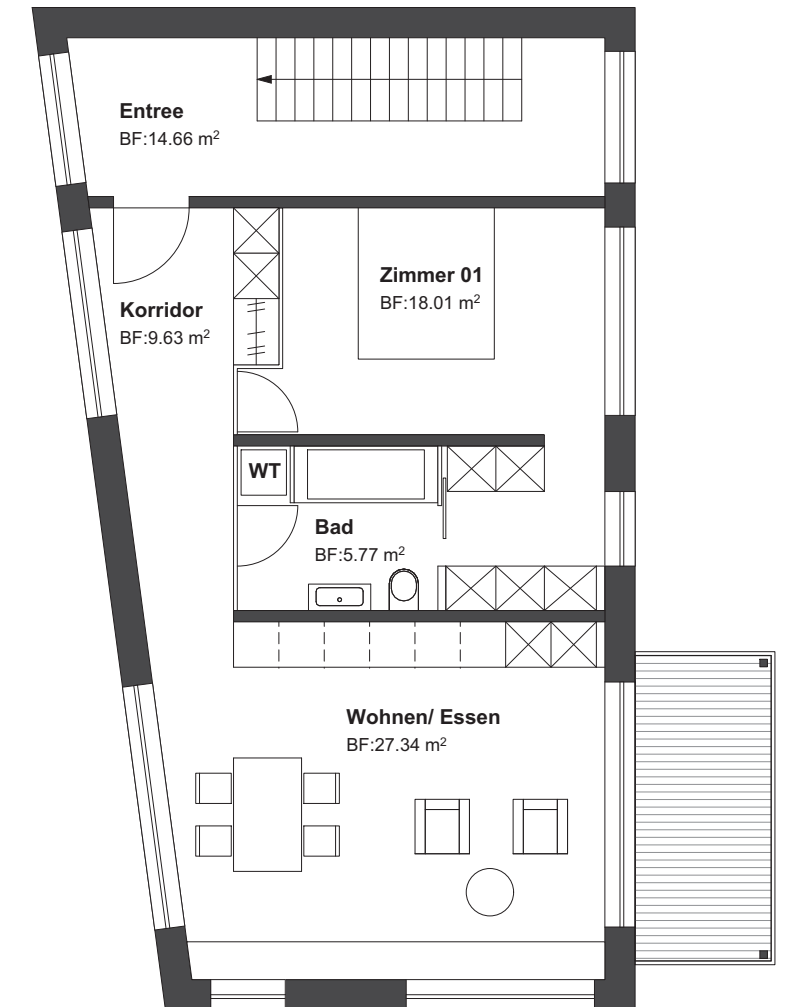


1. Obergeschoss




Referenz Innenraum


Grundrissvariante 2.5 1:100

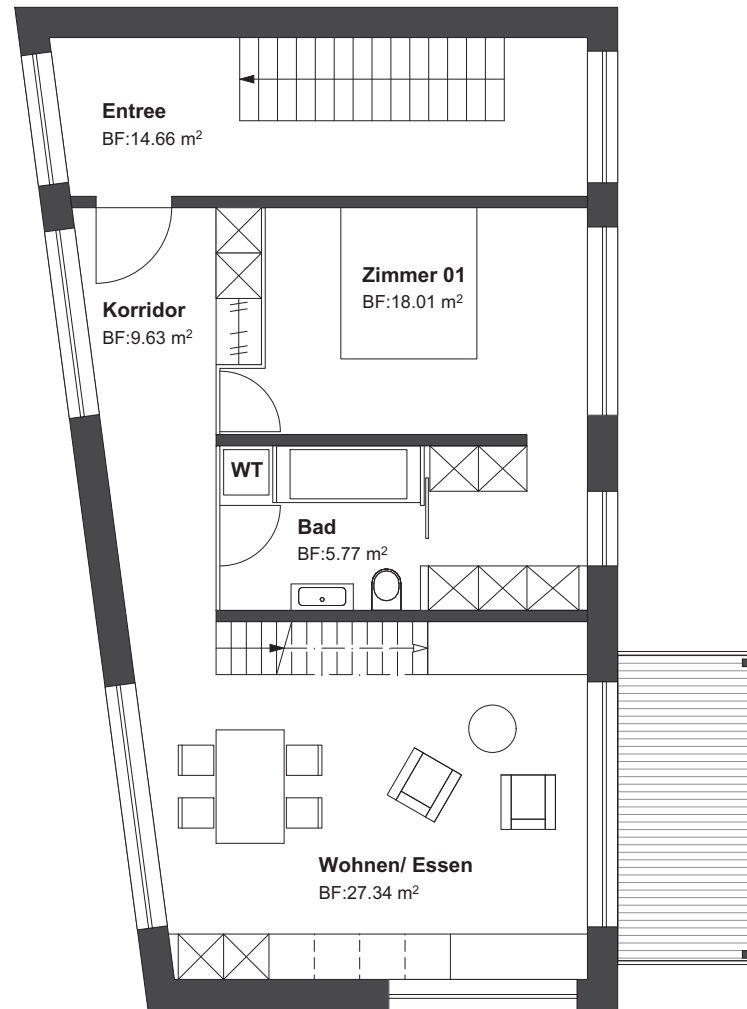


OG Option 1

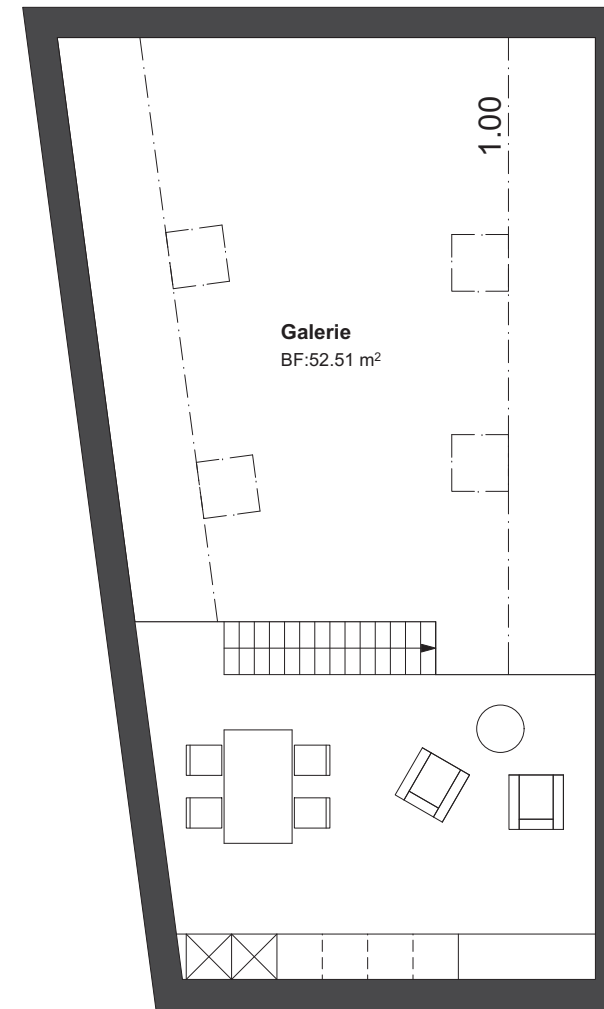


DG Option 1

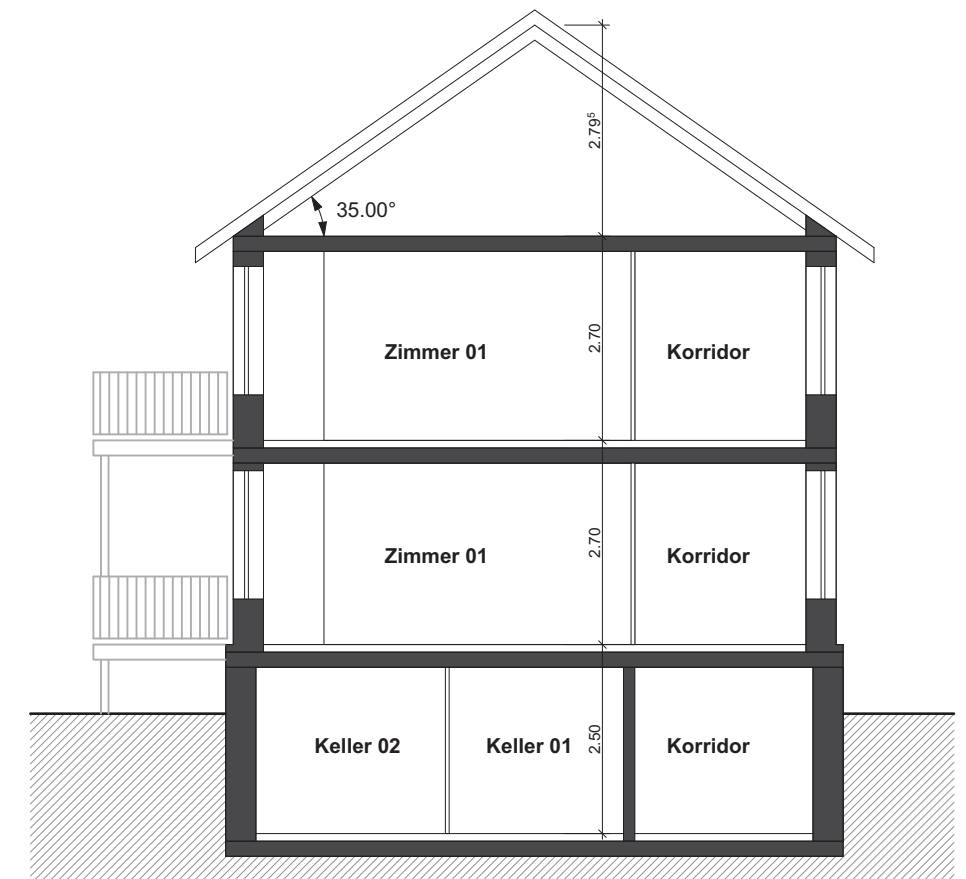

Querschnitt

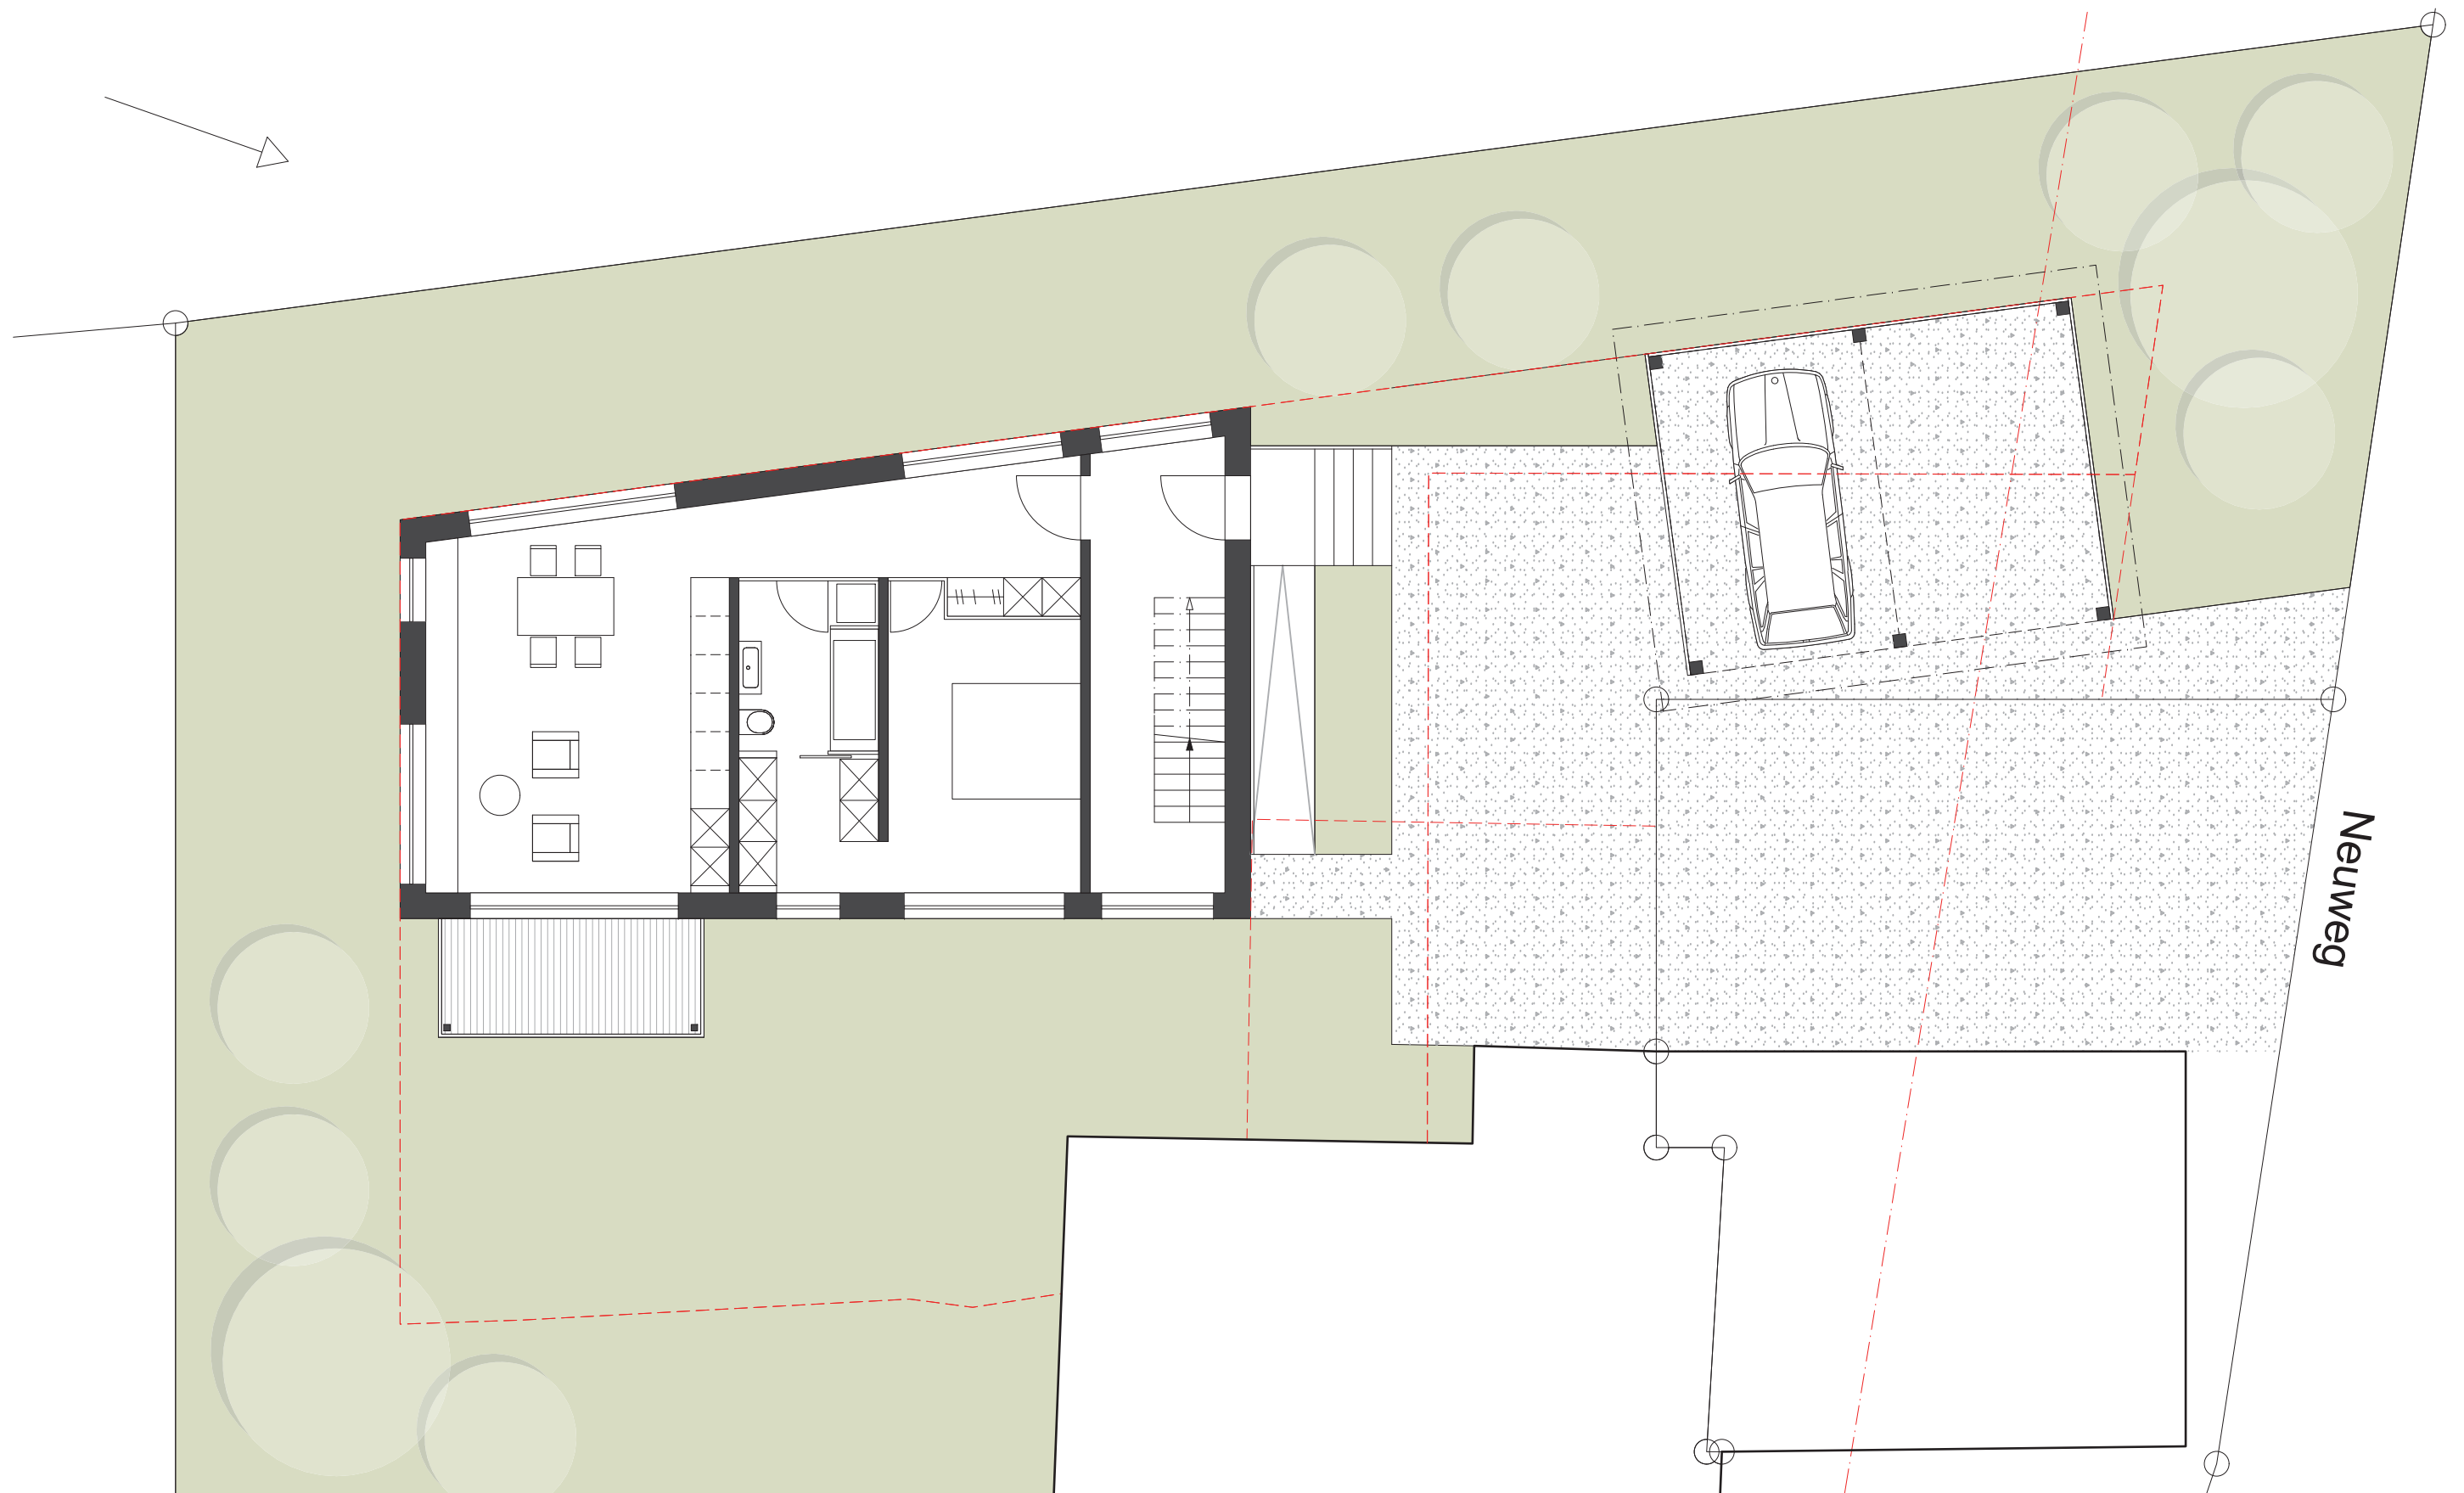

Situation zu Grundrissvariante 1:100

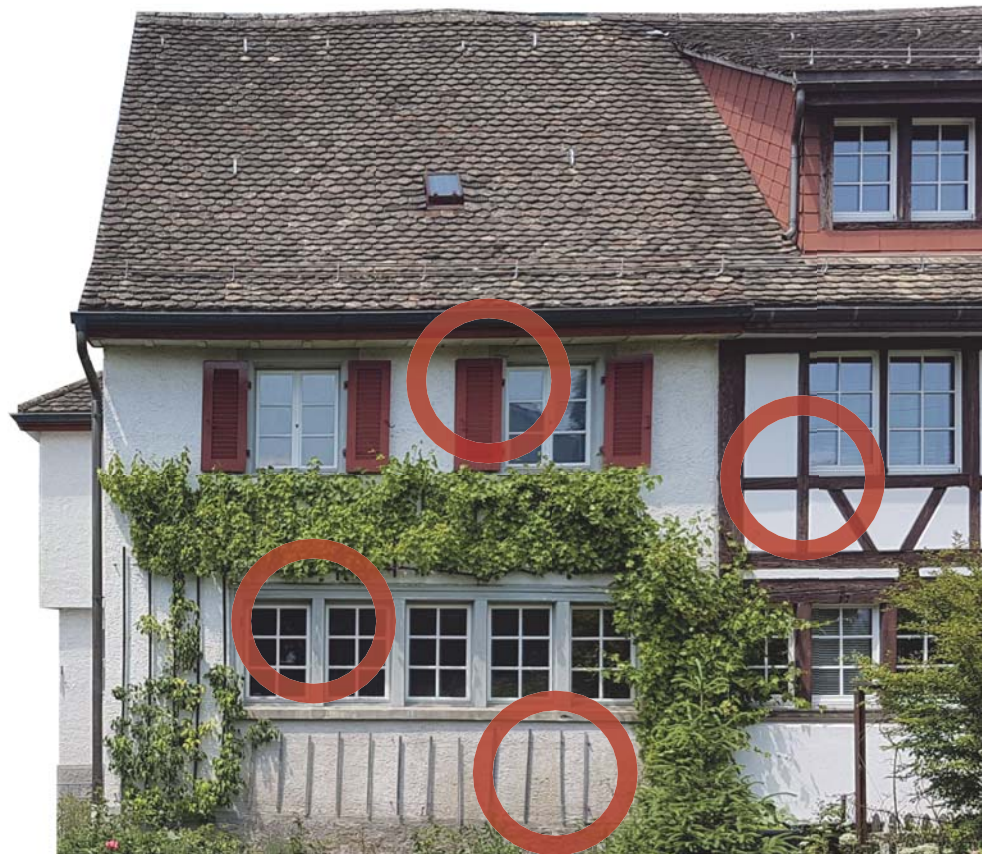

Fassadenelemente Bestand:

Fensterläden
 Bandfenster/ Stein/ Holz
 Sockelgeschoss/ Bepflanzung
 Fachwerk

Diese vier Elemente sollten vorerst als Gestaltungselement im Projekt neu interpretiert werden.



Fassaden aus der Umgebung/ Nachbarschaft

Gestaltung Fassade



Nordfassade Variante 01 1:100



Westfassade Variante 01 1:100



Südfassade Variante 01 1:100



Ostfassade Variante 01 1:100



Nordfassade Variante 02 1:100



Westfassade Variante 02 1:100




Südfassade Variante 02 1:100



Ostfassade Variante 02 1:100



Visualisierung Variante 01

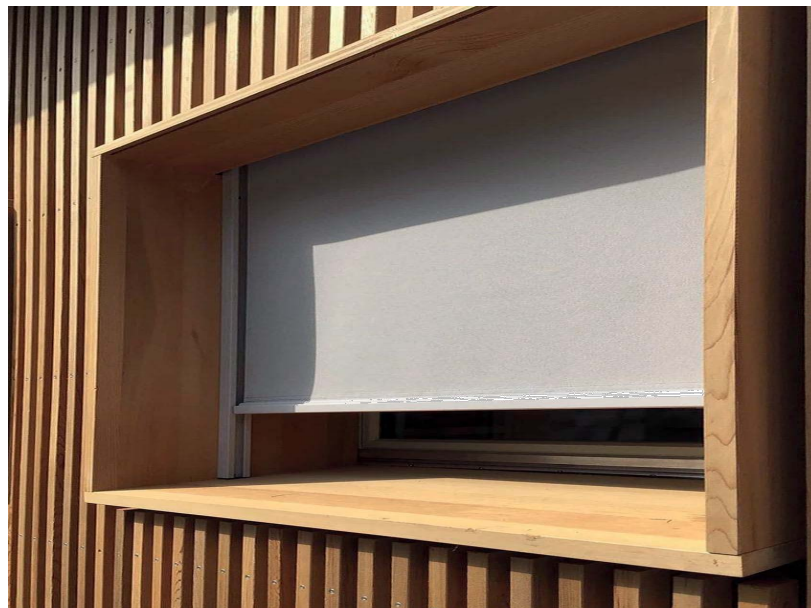

Visualisierung Variante 02