Gemeinde Zollikon
Bauabteilung

Kanton Zürich

Gewässerraumfestlegung nach Art. 41a GSchV und § 15e HWSchV

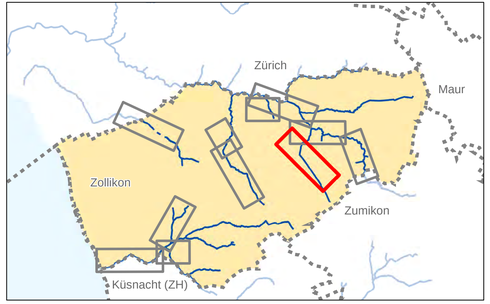

DATUM	GEZ.	KONTR.	VIS.	MASSSTAB	FORMAT	
31.10.2024	KEJ	NUD		1:1000	105 x 29.7	W2660.011

Zollikon

Brunnenbächli, öffentliches Gewässer Nr. 2218

HOLINGER AG
Schützenstrasse 3, CH-8400 Winterthur
Telefon +41 (0) 52 267 09 00
winterthur@holinger.com http://www.holinger.com
Zertifiziert ISO 9001

HOLINGER
ewp
passen - projektieren - berraten

Kanton Zürich
Baudirektion
AWEL Amt für Abfall, Wasser, Energie und Luft
Walcheplatz 2, 8090 Zürich

Plan Nr: W2660.011 Datum: 31.10.2024

Festlegungsinhalte

- Gewässerraum
- Koordinatenpunkte
- Minimaler Gewässerraum gemäss Art. 41a bzw. Art. 41b GSchV

Ergänzende Inhalte

- Brunnenbächli (2218) — Gewässername und -nummer
- Fliessgewässer offen / eingedolt mit eigener Parzelle
- Fliessgewässer offen / eingedolt ohne eigene Parzelle
- Bru_02 — Abschnittsbezeichnung
- Abschnittstrennung
- Waldabstandslinie

Koordinatenliste

Siehe Anhang 10 im technischen Bericht
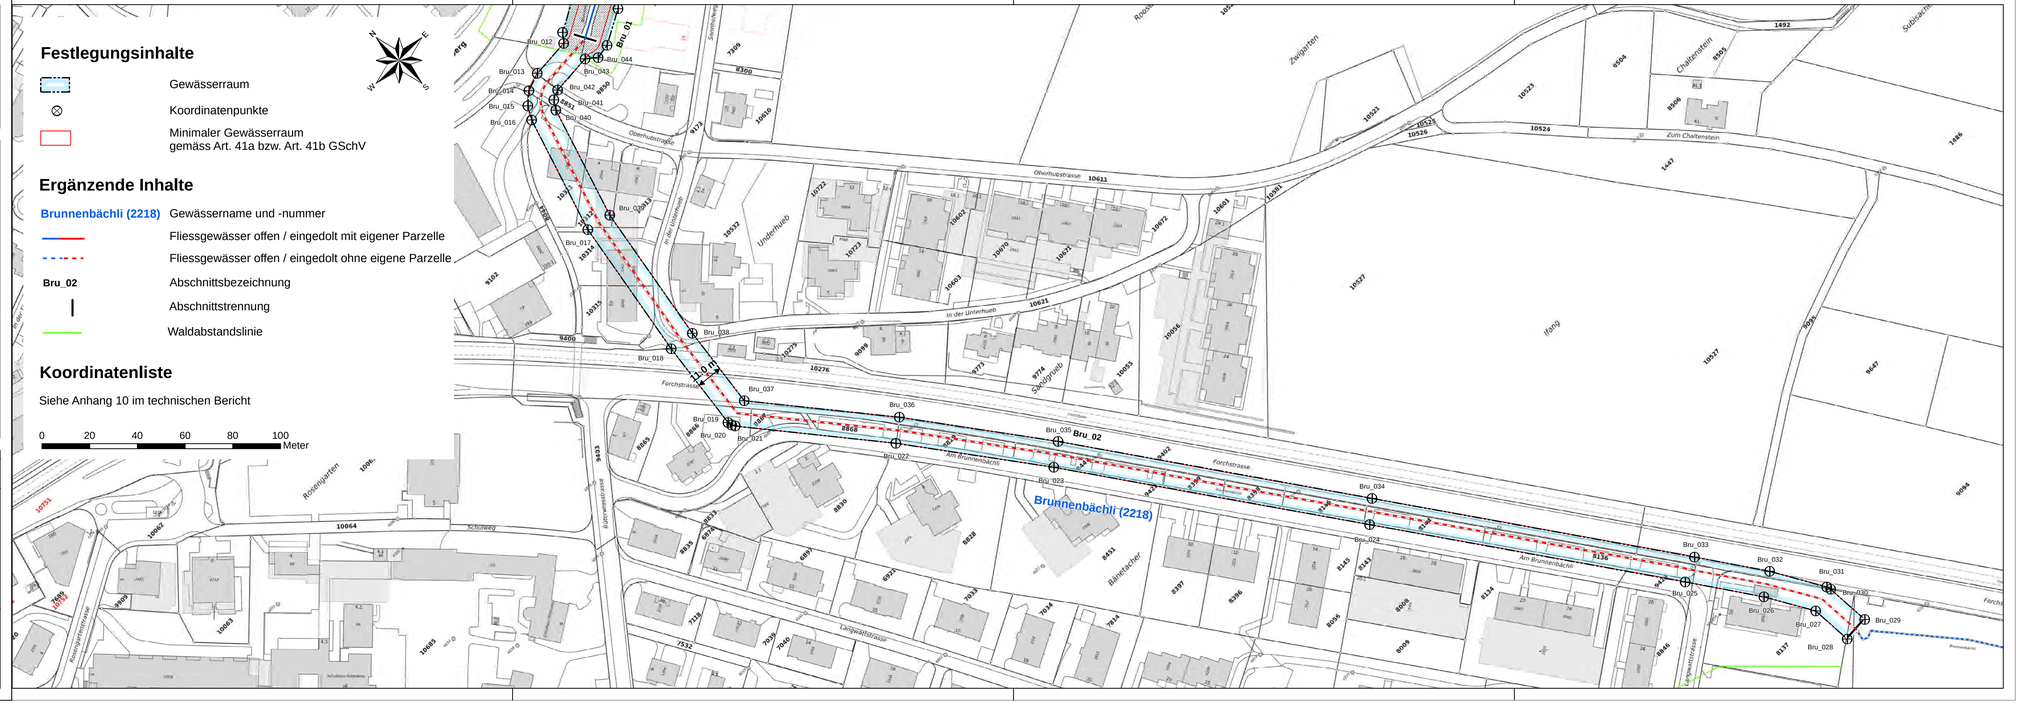
0 20 40 60 80 100 Meter