


Gewässerraumfestlegung nach Art. 41a GSchV und § 15e HWSchV

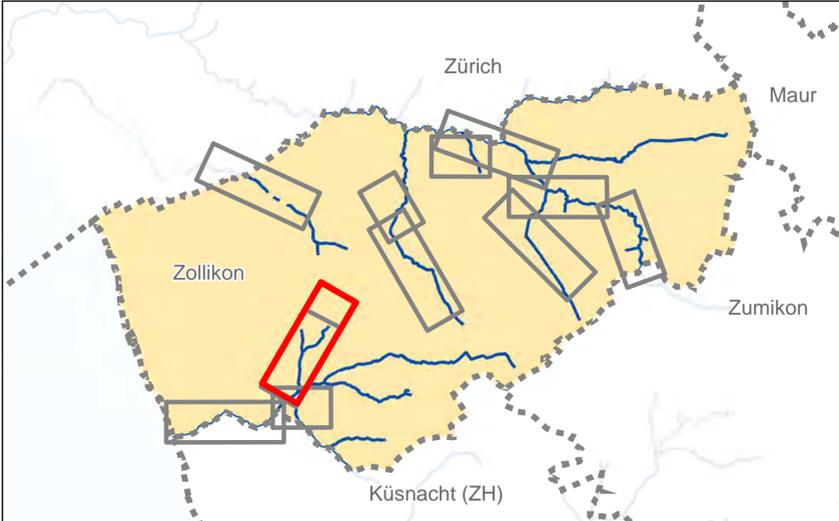

DATUM	GEZ.	KONTR.	VIS.	MASSSTAB	FORMAT	
31.10.2024	KEJ	NUD		1:1000	105 x 29.7	W2660.012

Zollikon

Öffentliche Gewässer: Isenbüelbach (Nr. 2236),
Unter Allmendbach (Nr. 2237)


HOLINGER AG
Schützenmattenstrasse 3, CH-8400 Winterthur
Telefon +41 (0) 52 267 09 00
winterthur@holinger.com http://www.holinger.com
Zertifiziert ISO 9001

HOLINGER
ewp
planen · projektilieren · bauen

Kanton Zürich
Baudirektion

AWEL Amt für
Abfall, Wasser, Energie und Luft
Waldplatz 2, 8090 Zürich

Plan Nr: W2660.012 Datum: 31.10.2024

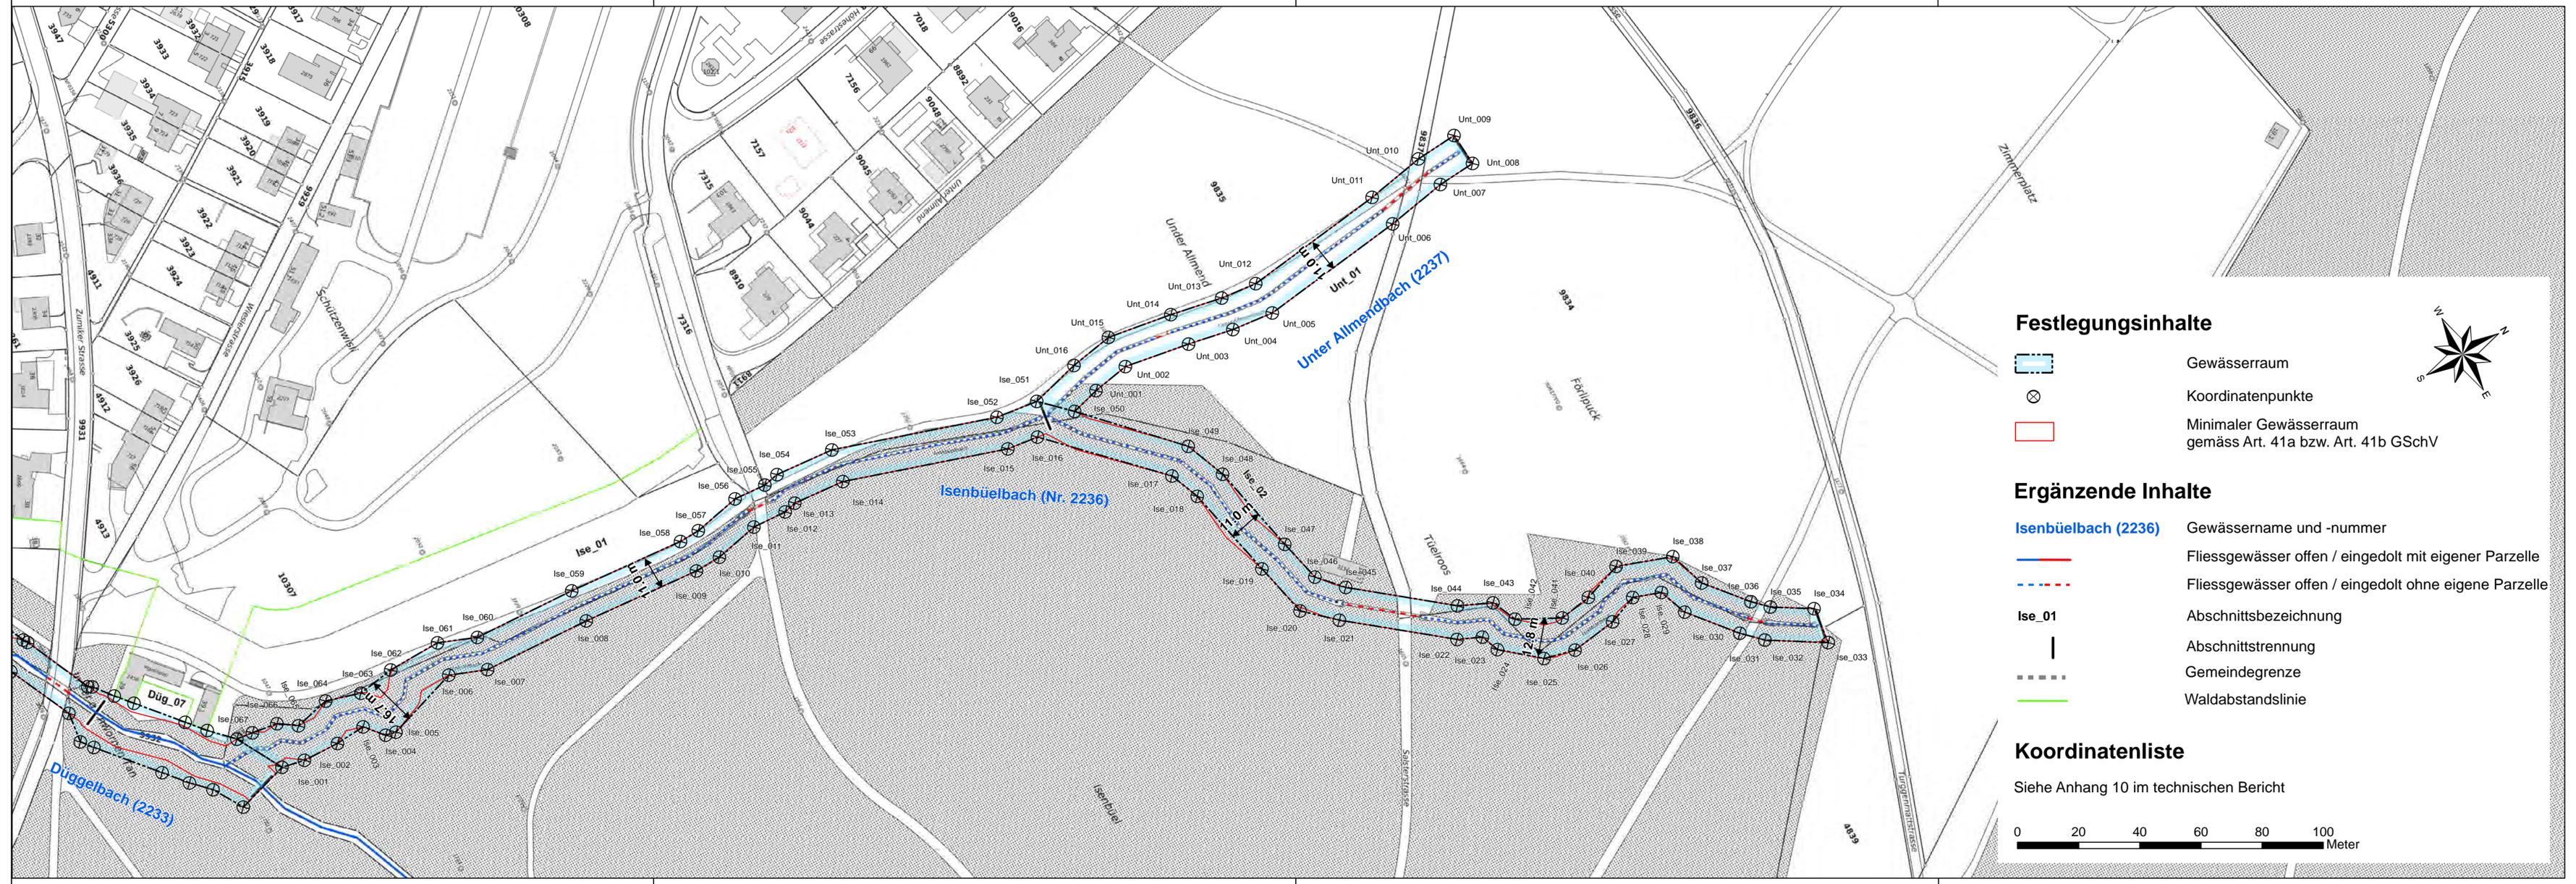

Festlegungsinhalte

- Gewässerraum
- Koordinatenpunkte
- Minimaler Gewässerraum gemäss Art. 41a bzw. Art. 41b GSchV

Ergänzende Inhalte

- Isenbüelbach (2236) Gewässername und -nummer
- Fließgewässer offen / eingedolt mit eigener Parzelle
- Fließgewässer offen / eingedolt ohne eigene Parzelle
- Ise_01 Abschnittsbezeichnung
- Abschnittstrennung
- Gemeindegrenze
- Waldabstandslinie

Koordinatenliste

Siehe Anhang 10 im technischen Bericht

