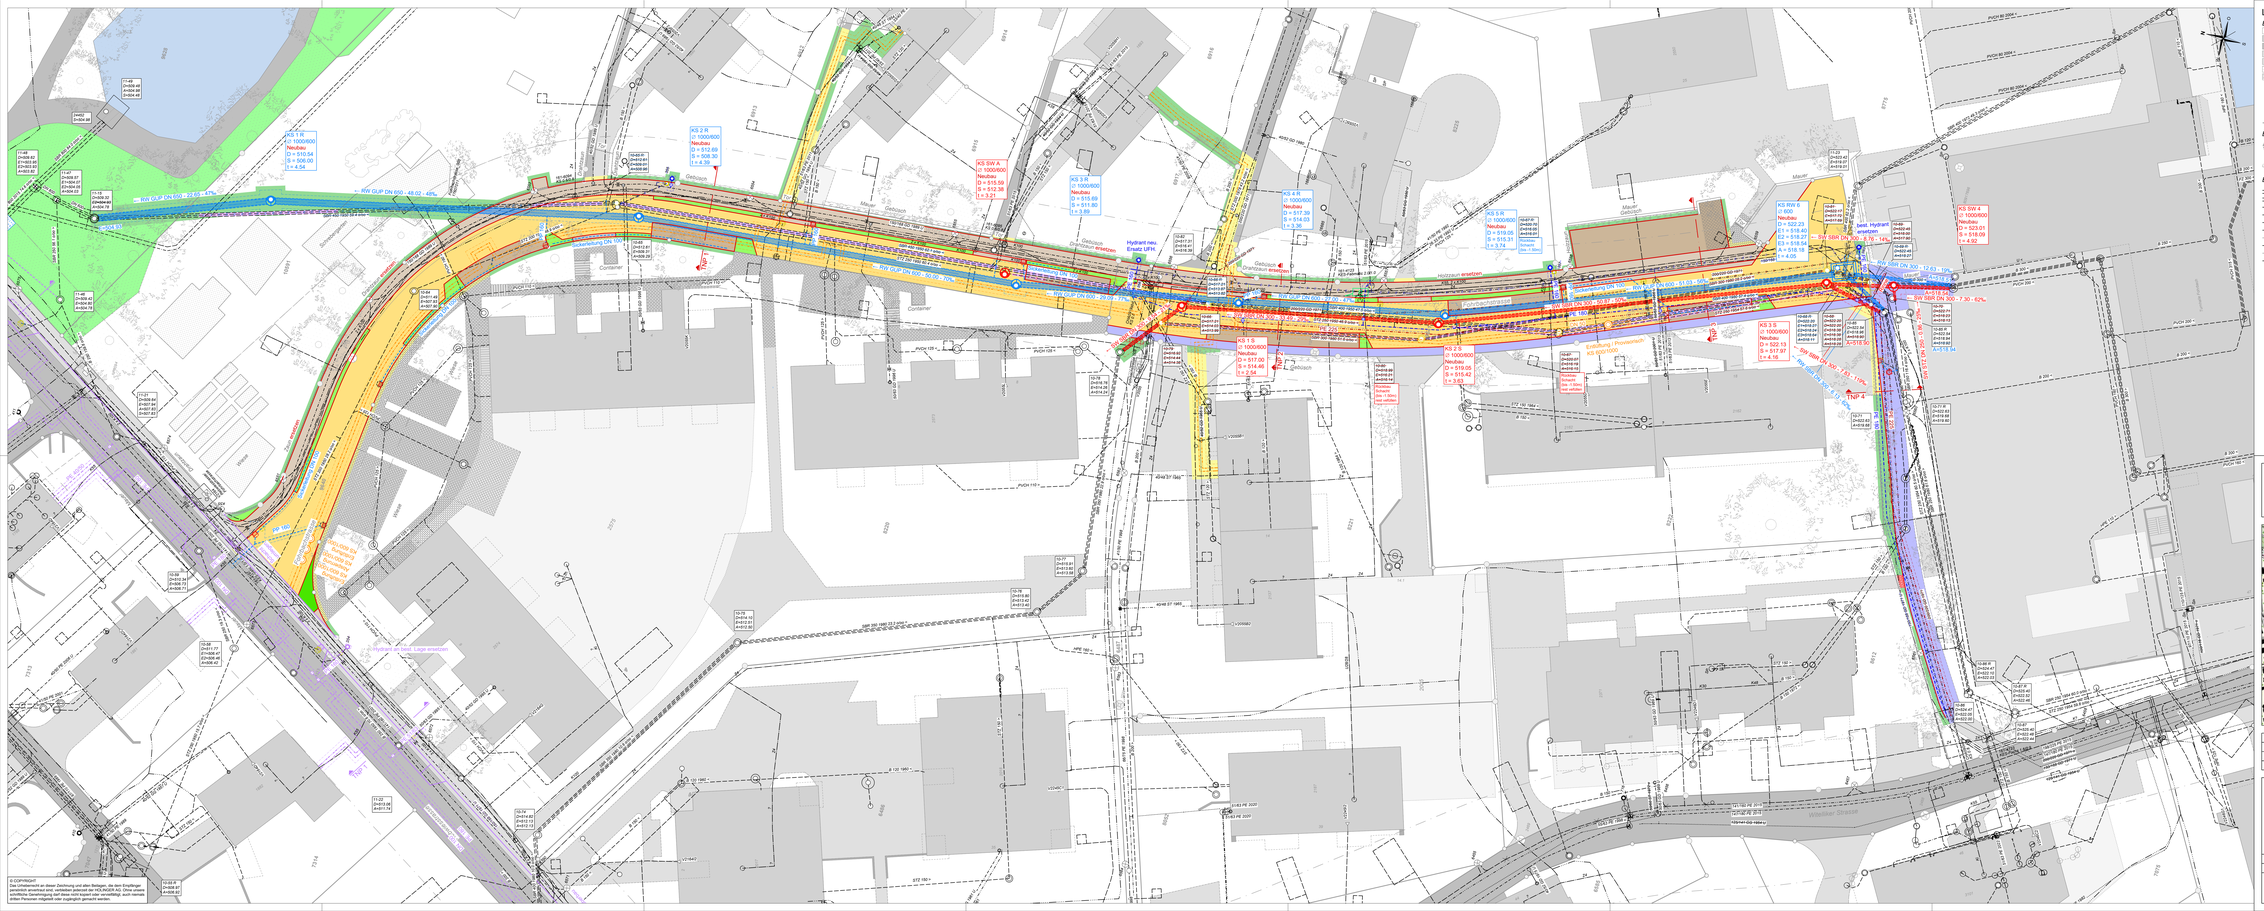

RW GUP DN 650 - 48.02 - 49%
RW GUP DN 650 - 22.65 - 4.7%
RW GUP DN 600 - 50.72 - 10%
RW GUP DN 500 - 29.99 - 10%
RW GUP DN 600 - 51.03 - 10%
RW GUP DN 600 - 37.50 - 10%
SW/BR DN 300 - 7.30 - 62%
SW/BR DN 300 - 12.43 - 10%
SW/BR DN 300 - 7.30 - 14%
SW/BR DN 300 - 7.30 - 62