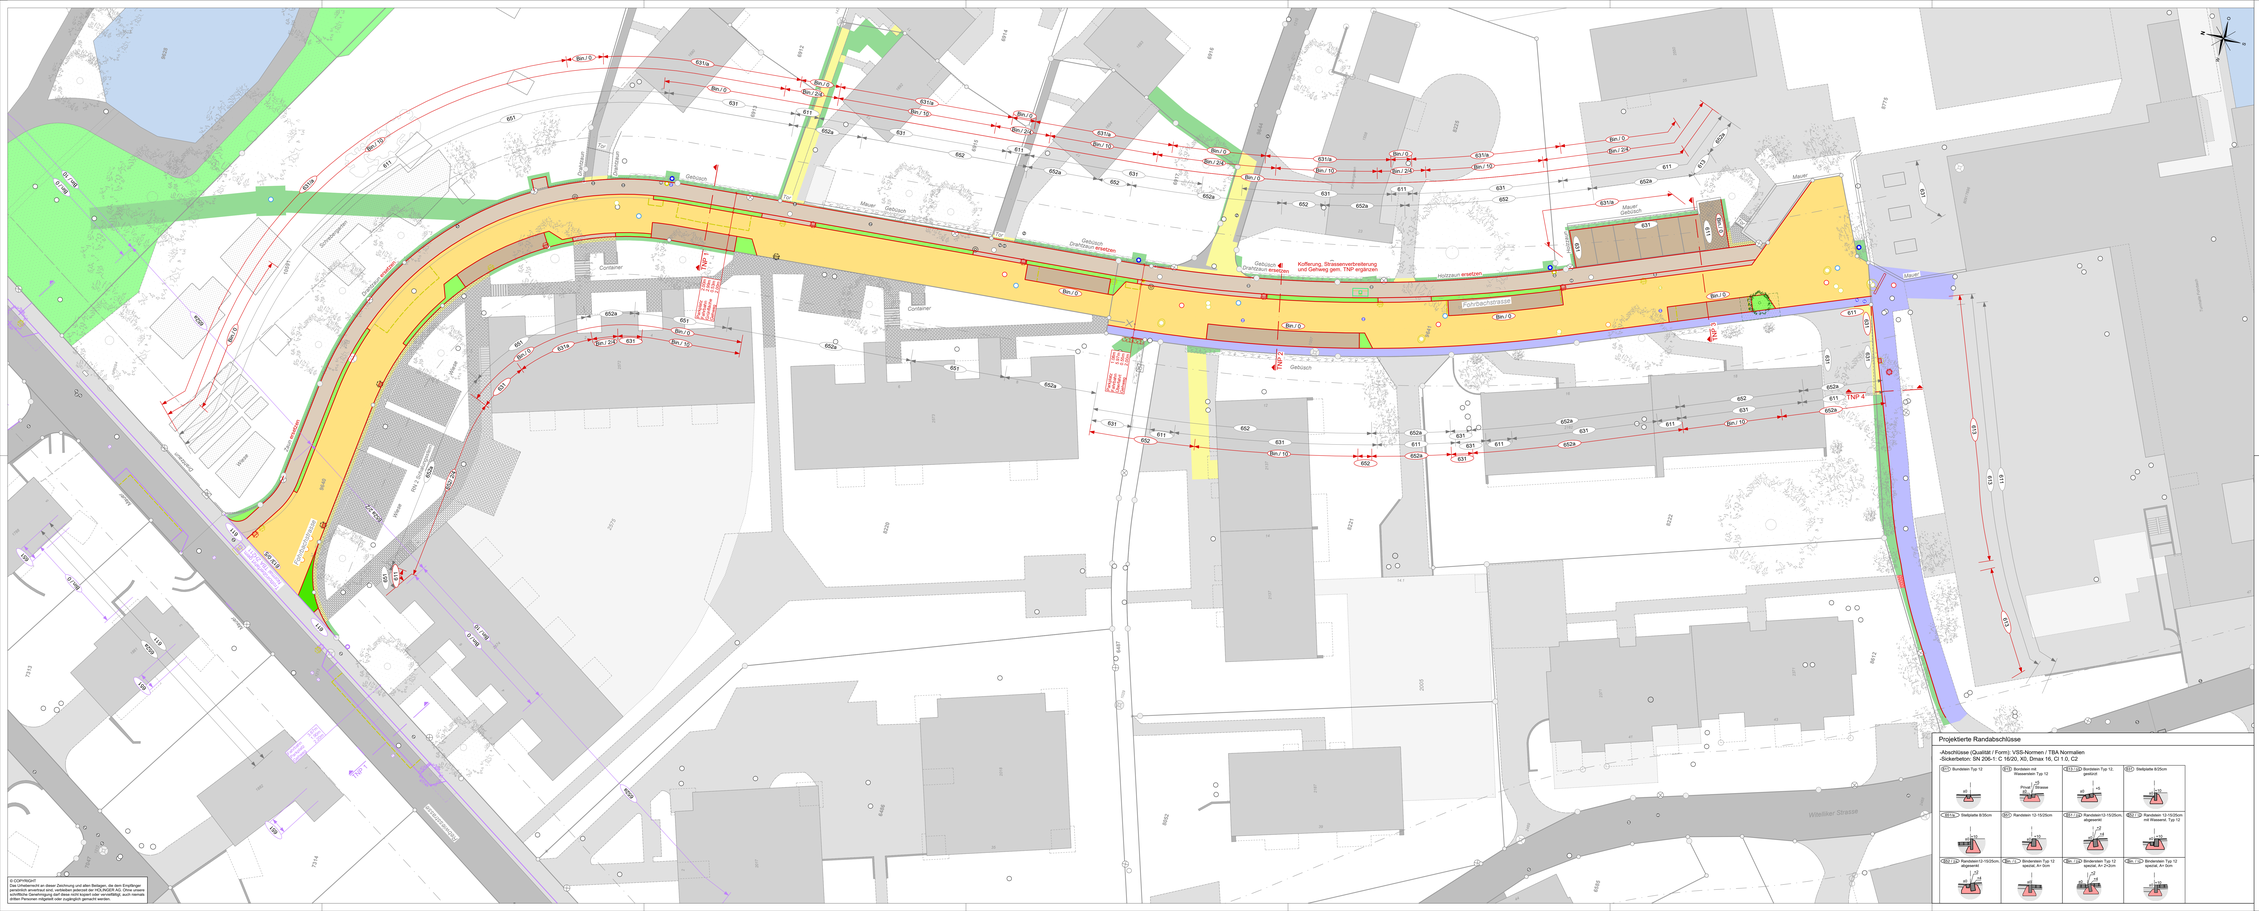

Bin / 0
Bin / 2.4
Bin / 10
631/a
631
652a
652
611
Gebüsch
Container
Mauer
Fahrbahnbelag
Kofferung, Strassenverbreiterung und Gehweg gem. TNP ergänzen
Gebüsch, Drahtzaun ersetzen
Holzzaun ersetzen
TNP 1
TNP 2
TNP 3
TNP 4
