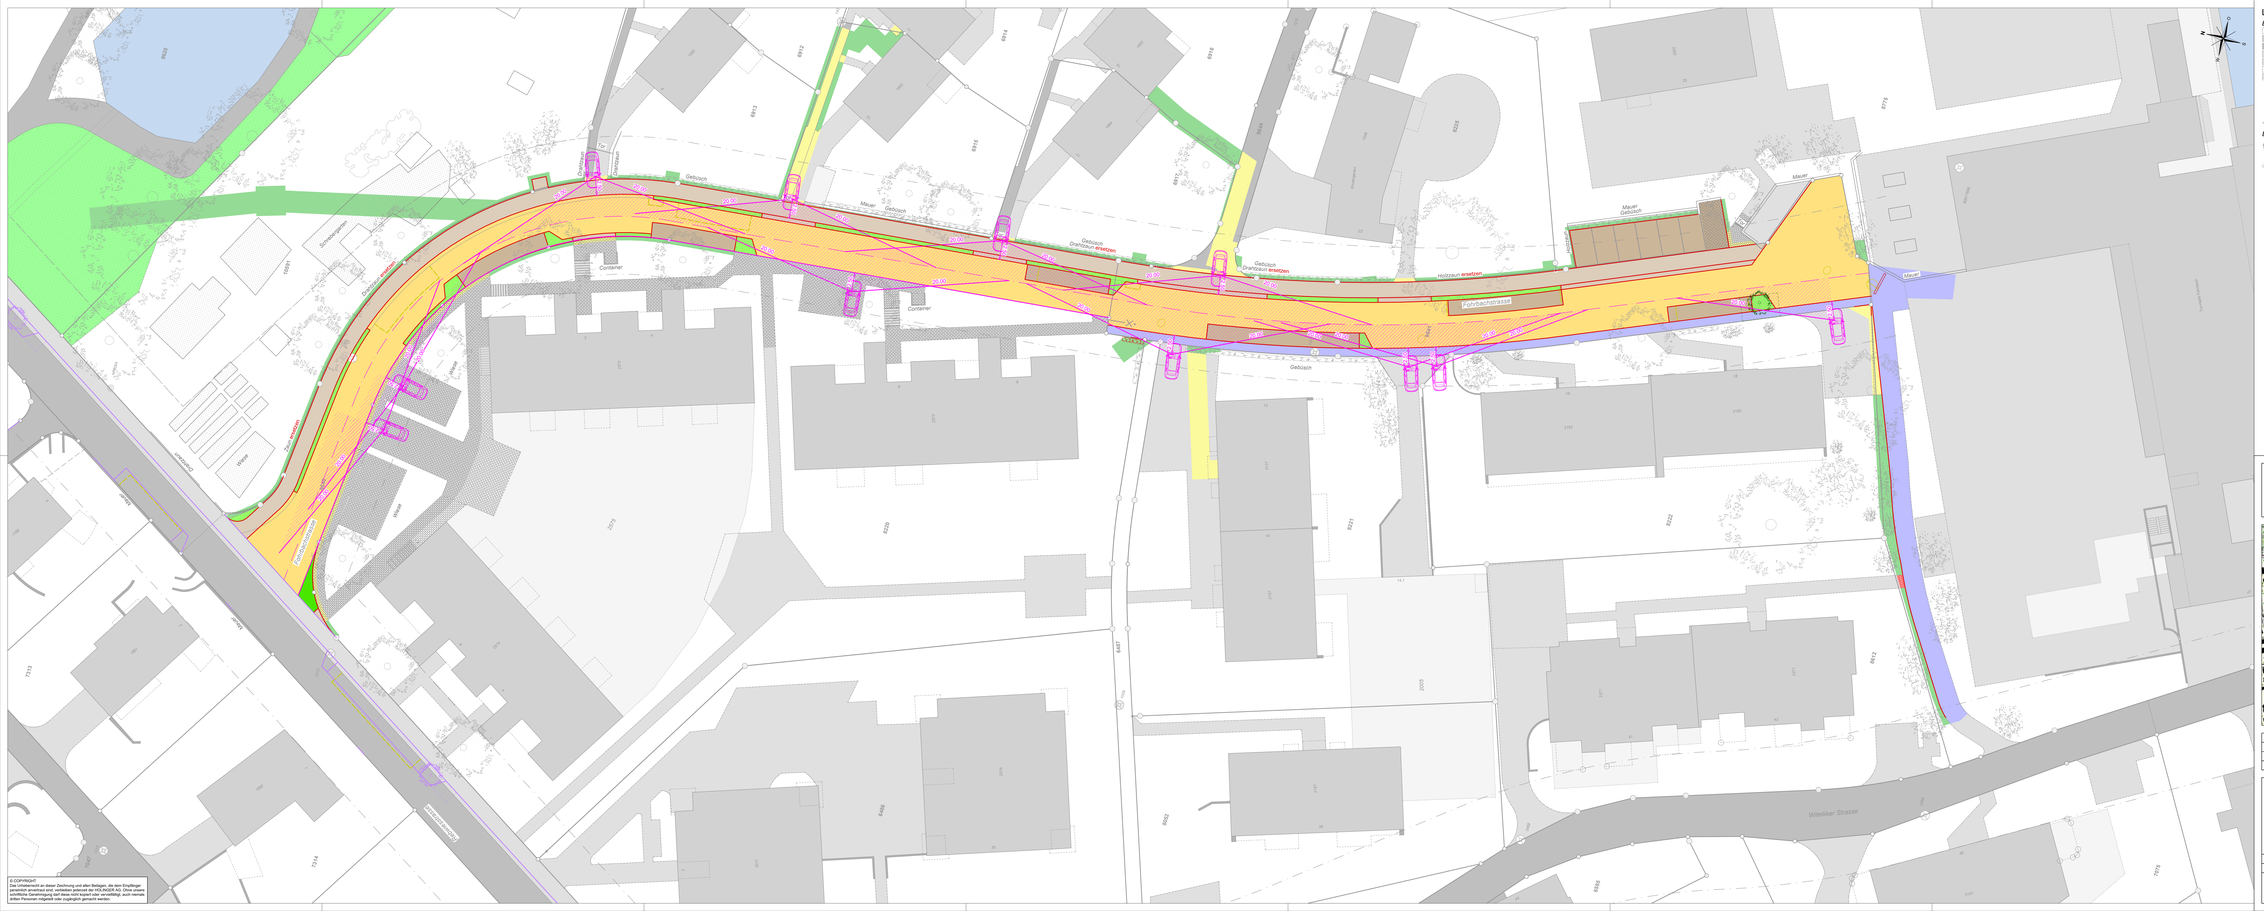

Gebüsch
Gebüsch Drahtzaun ersetzen
Mauer Gebüsche
Container
Container
Container
Container
Gebüsch
Gebüsch Drahtzaun ersetzen
Holzzaun ersetzen
Fahrbahnübergang
Fahrbahnübergang
Mauer
Mauer
Mauer
Gebüsch
Gebüsch
Gebüsch