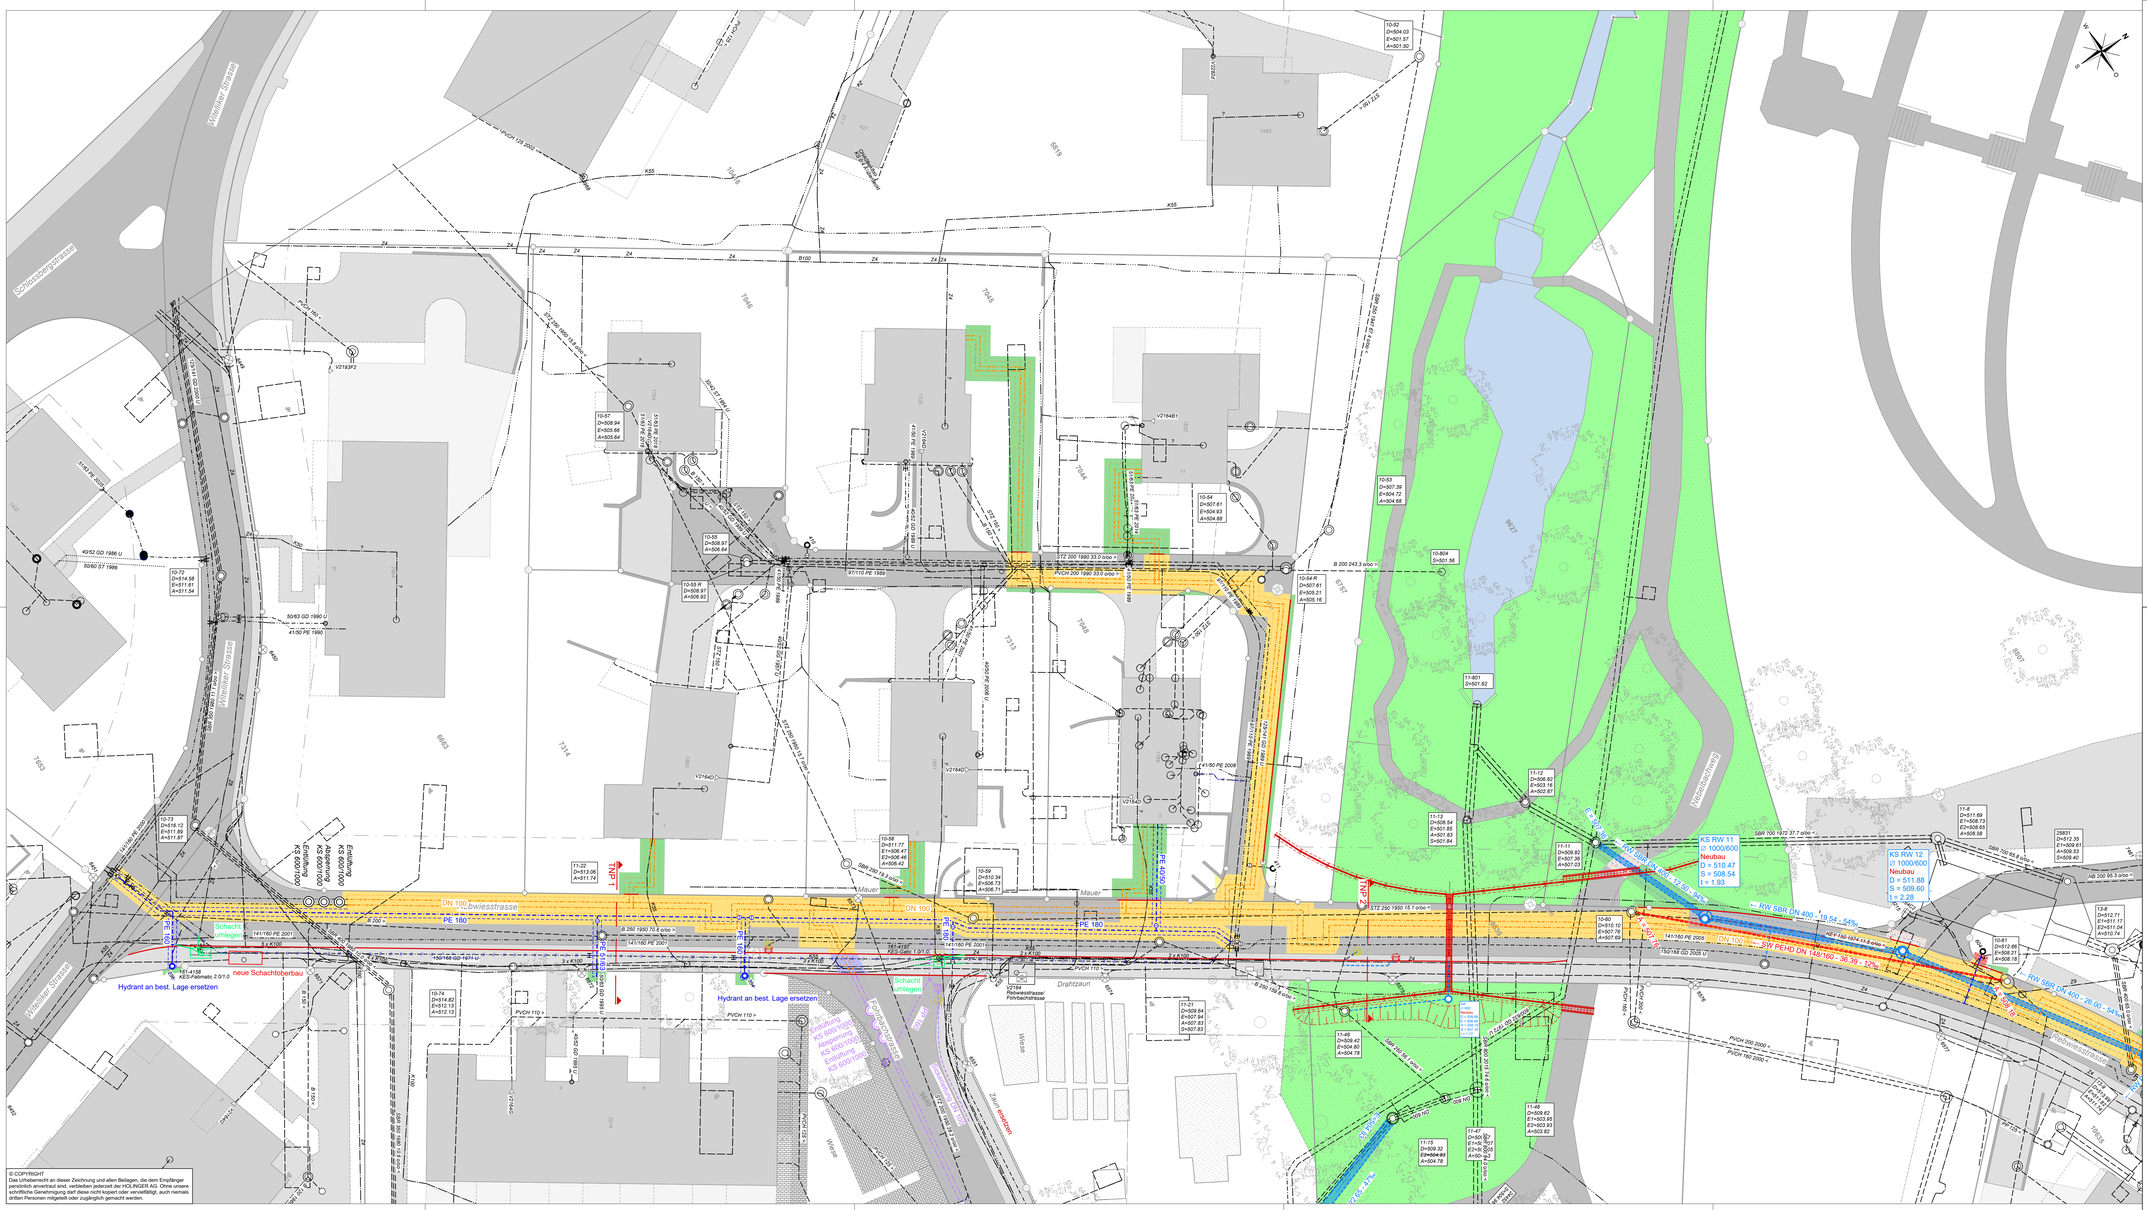

Rebwiesstrasse
Drahtzaun
Mauer
Weide
Zaun ersetzen
Schacht umlegen
neue Schachtoberbau
Hydrant an best. Lage ersetzen
Hydrant an best. Lage ersetzen
Schacht umlegen
