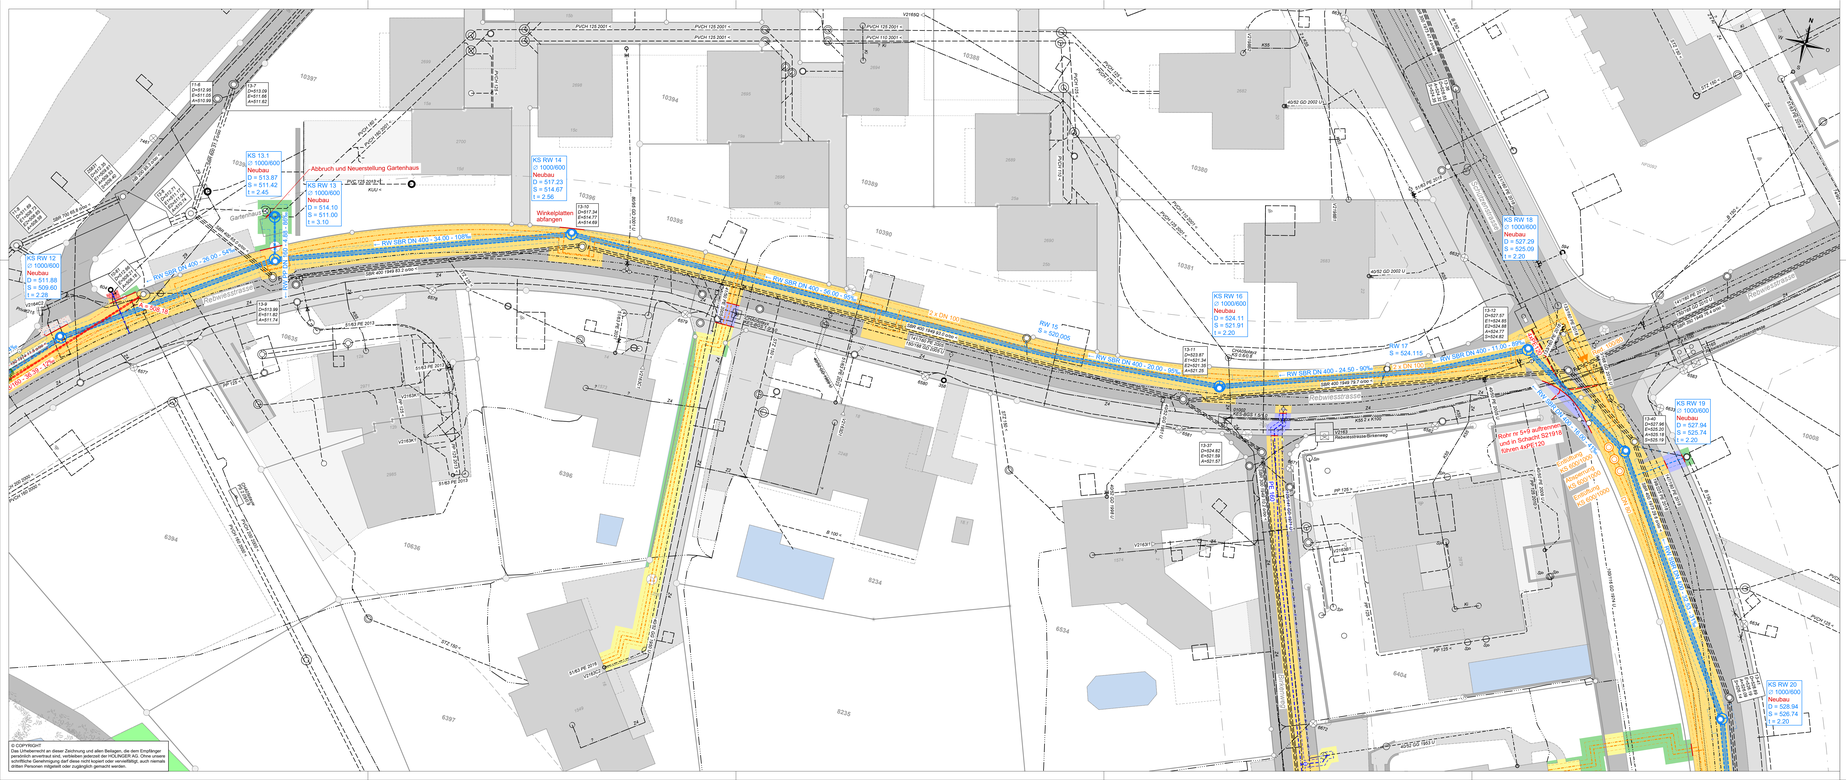

KS RW 12
Neubau
D = 511.80
S = 509.60
t = 2.20
KS 13.1
Neubau
D = 513.87
S = 511.42
t = 2.45
KS RW 13
Neubau
D = 514.10
S = 511.00
t = 3.10
Abbruch und Neuerstellung Gartenhaus
KS RW 14
Neubau
D = 517.23
S = 514.67
t = 2.56
Winkelplatten abfangen
KS RW 16
Neubau
D = 524.11
S = 521.91
t = 2.20
KS RW 17
S = 524.115
KS RW 18
Neubau
D = 527.29
S = 525.09
t = 2.20
KS RW 19
Neubau
D = 527.94
S = 525.74
t = 2.20
KS RW 20
Neubau
D = 528.94
S = 526.74
t = 2.20
RW 15
S = 520.005
2 x DN 100
Gartenhaus
Rebwiesstrasse
Gartenweg
