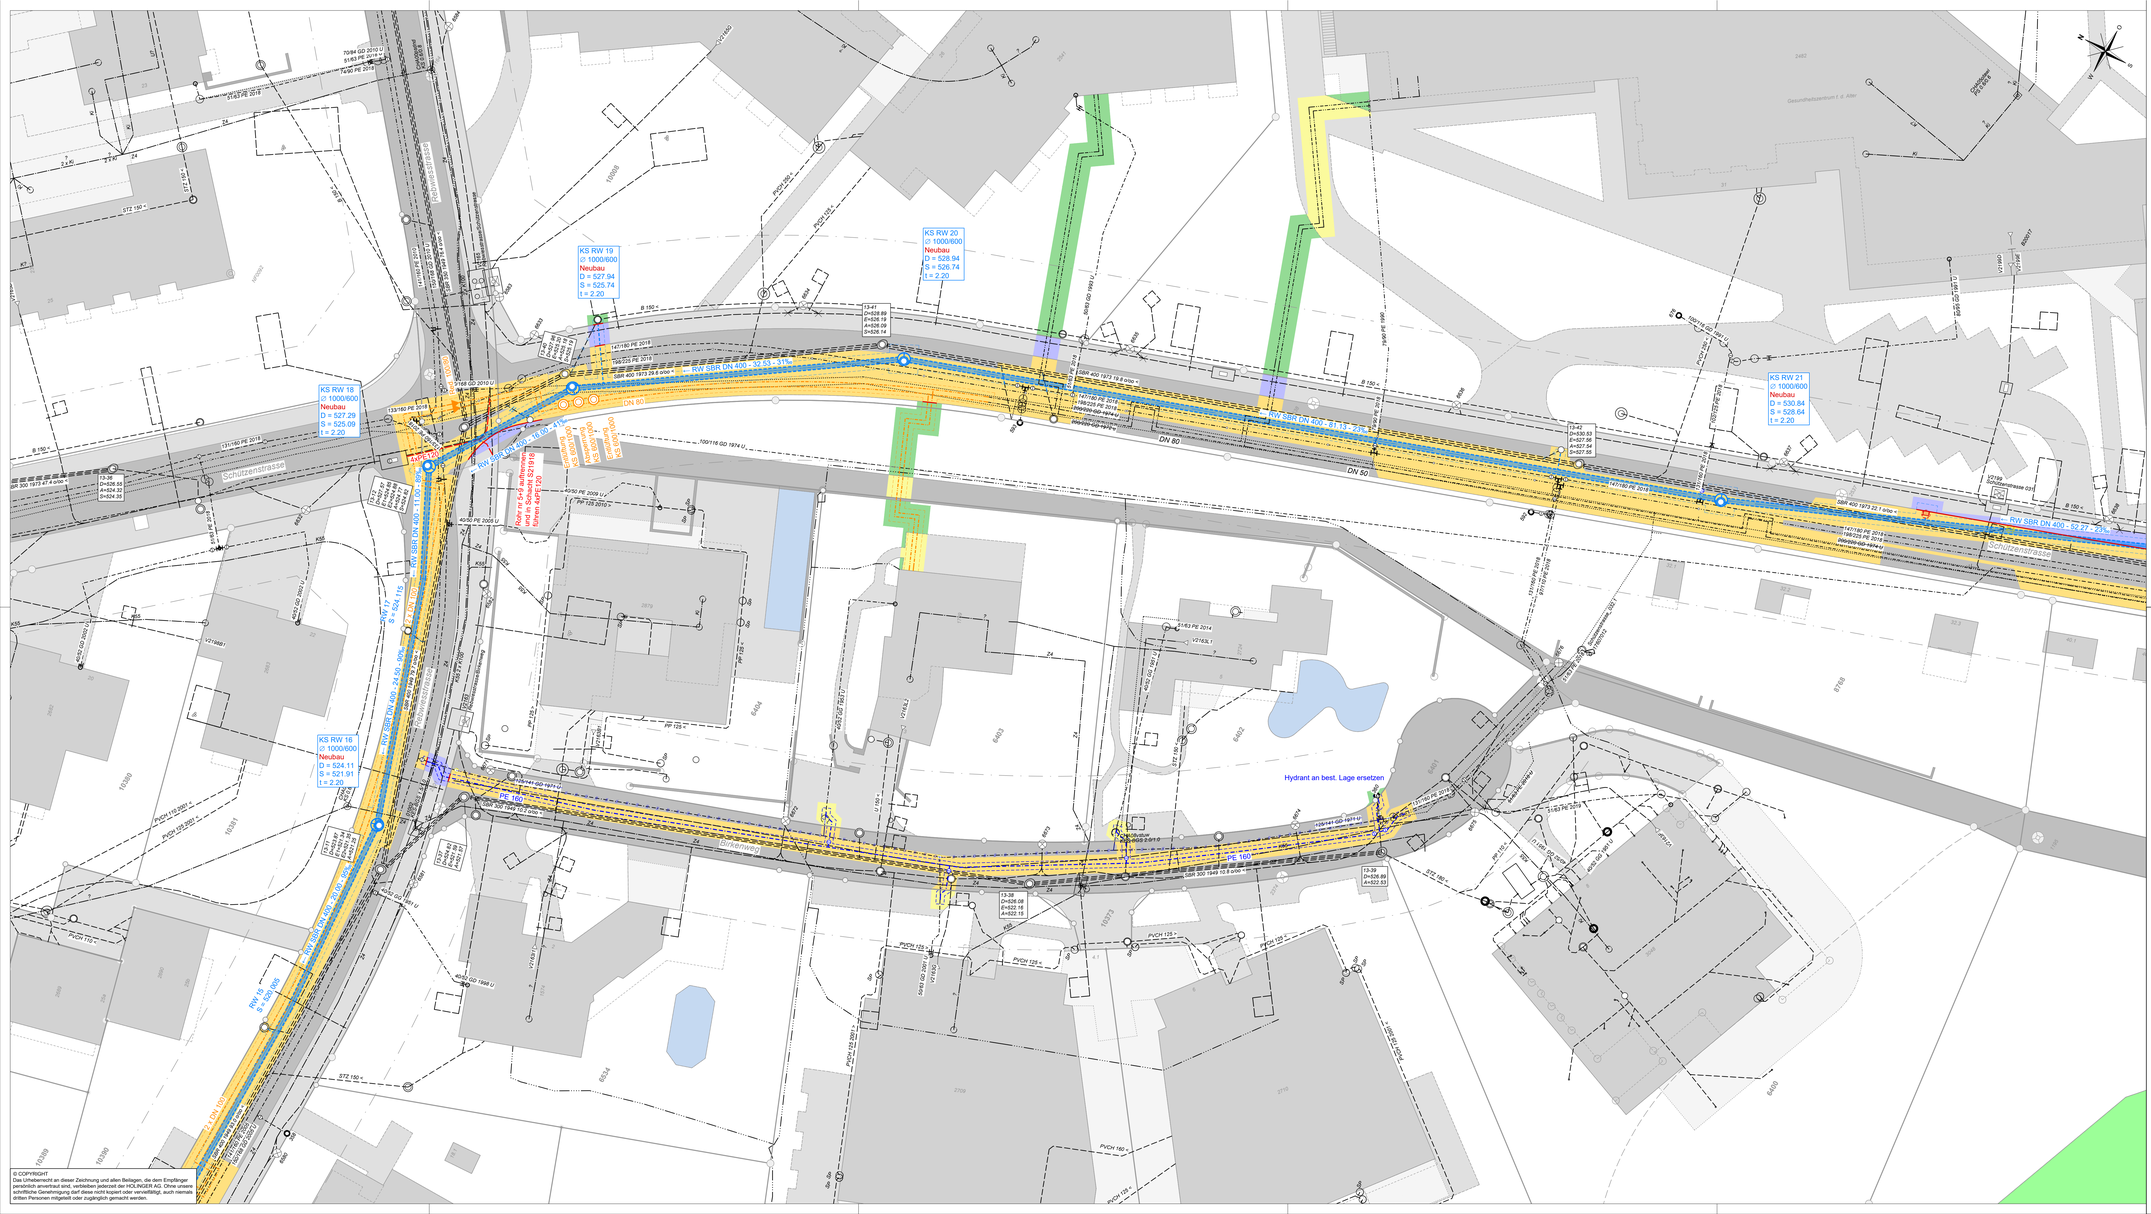

KS RW 19
∅ 1000/600
Neubau
D = 527.94
S = 525.74
t = 2.20
KS RW 20
∅ 1000/600
Neubau
D = 528.94
S = 526.74
t = 2.20
KS RW 18
∅ 1000/600
Neubau
D = 527.29
S = 525.09
t = 2.20
KS RW 21
∅ 1000/600
Neubau
D = 530.84
S = 528.64
t = 2.20
KS RW 16
∅ 1000/600
Neubau
D = 524.11
S = 521.91
t = 2.20
RW SBR DN 400 - 32.55 - 31‰
DN 80
DN 50
PE 160
Schützenstrasse
Bürkenweg
Hydrant an best. Lage ersetzen
Achtung Kreuzung mit Gasleitung
Achtung Kreuzung mit Gasleitung
Achtung Kreuzung mit Gasleitung