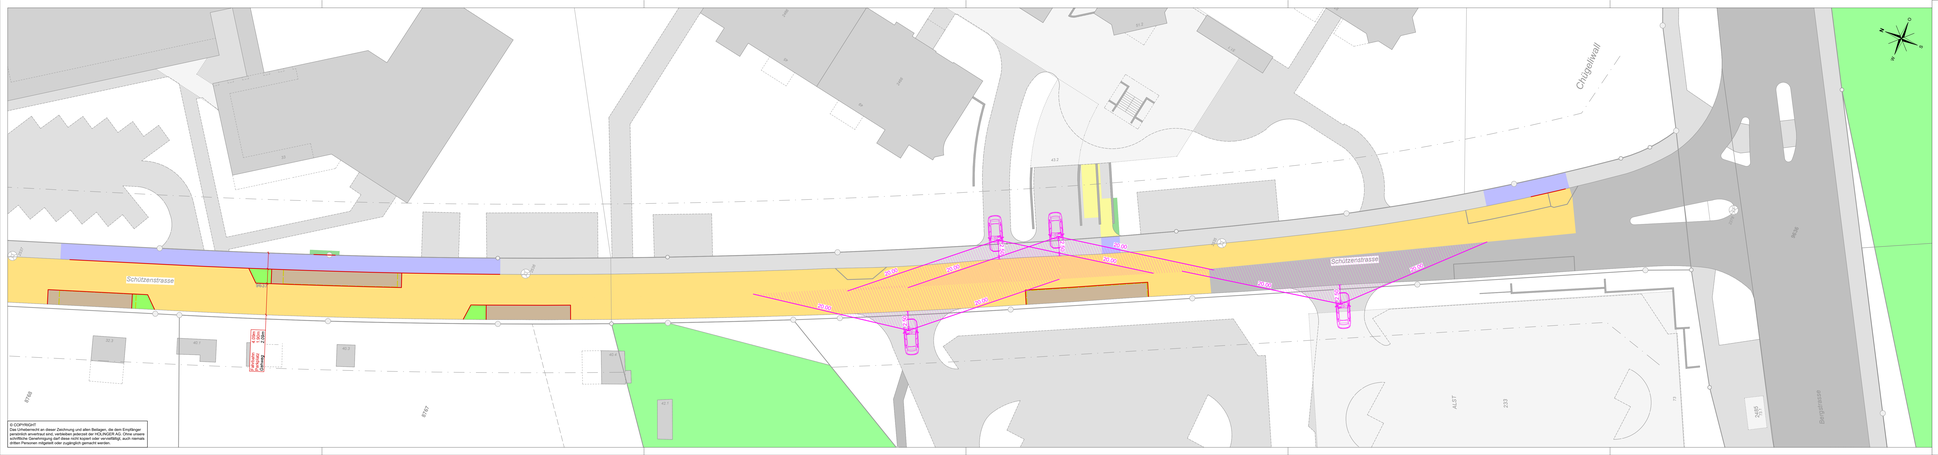

Schützenstrasse
Chrigelihalde
Schützenstrasse
Bergbüelstrasse
Parkplatz
5.00 x 2.50
Parkplatz
5.00 x 2.50
20.00
20.00
20.00